


# FATADA PRINCIPAL

Scara 1:

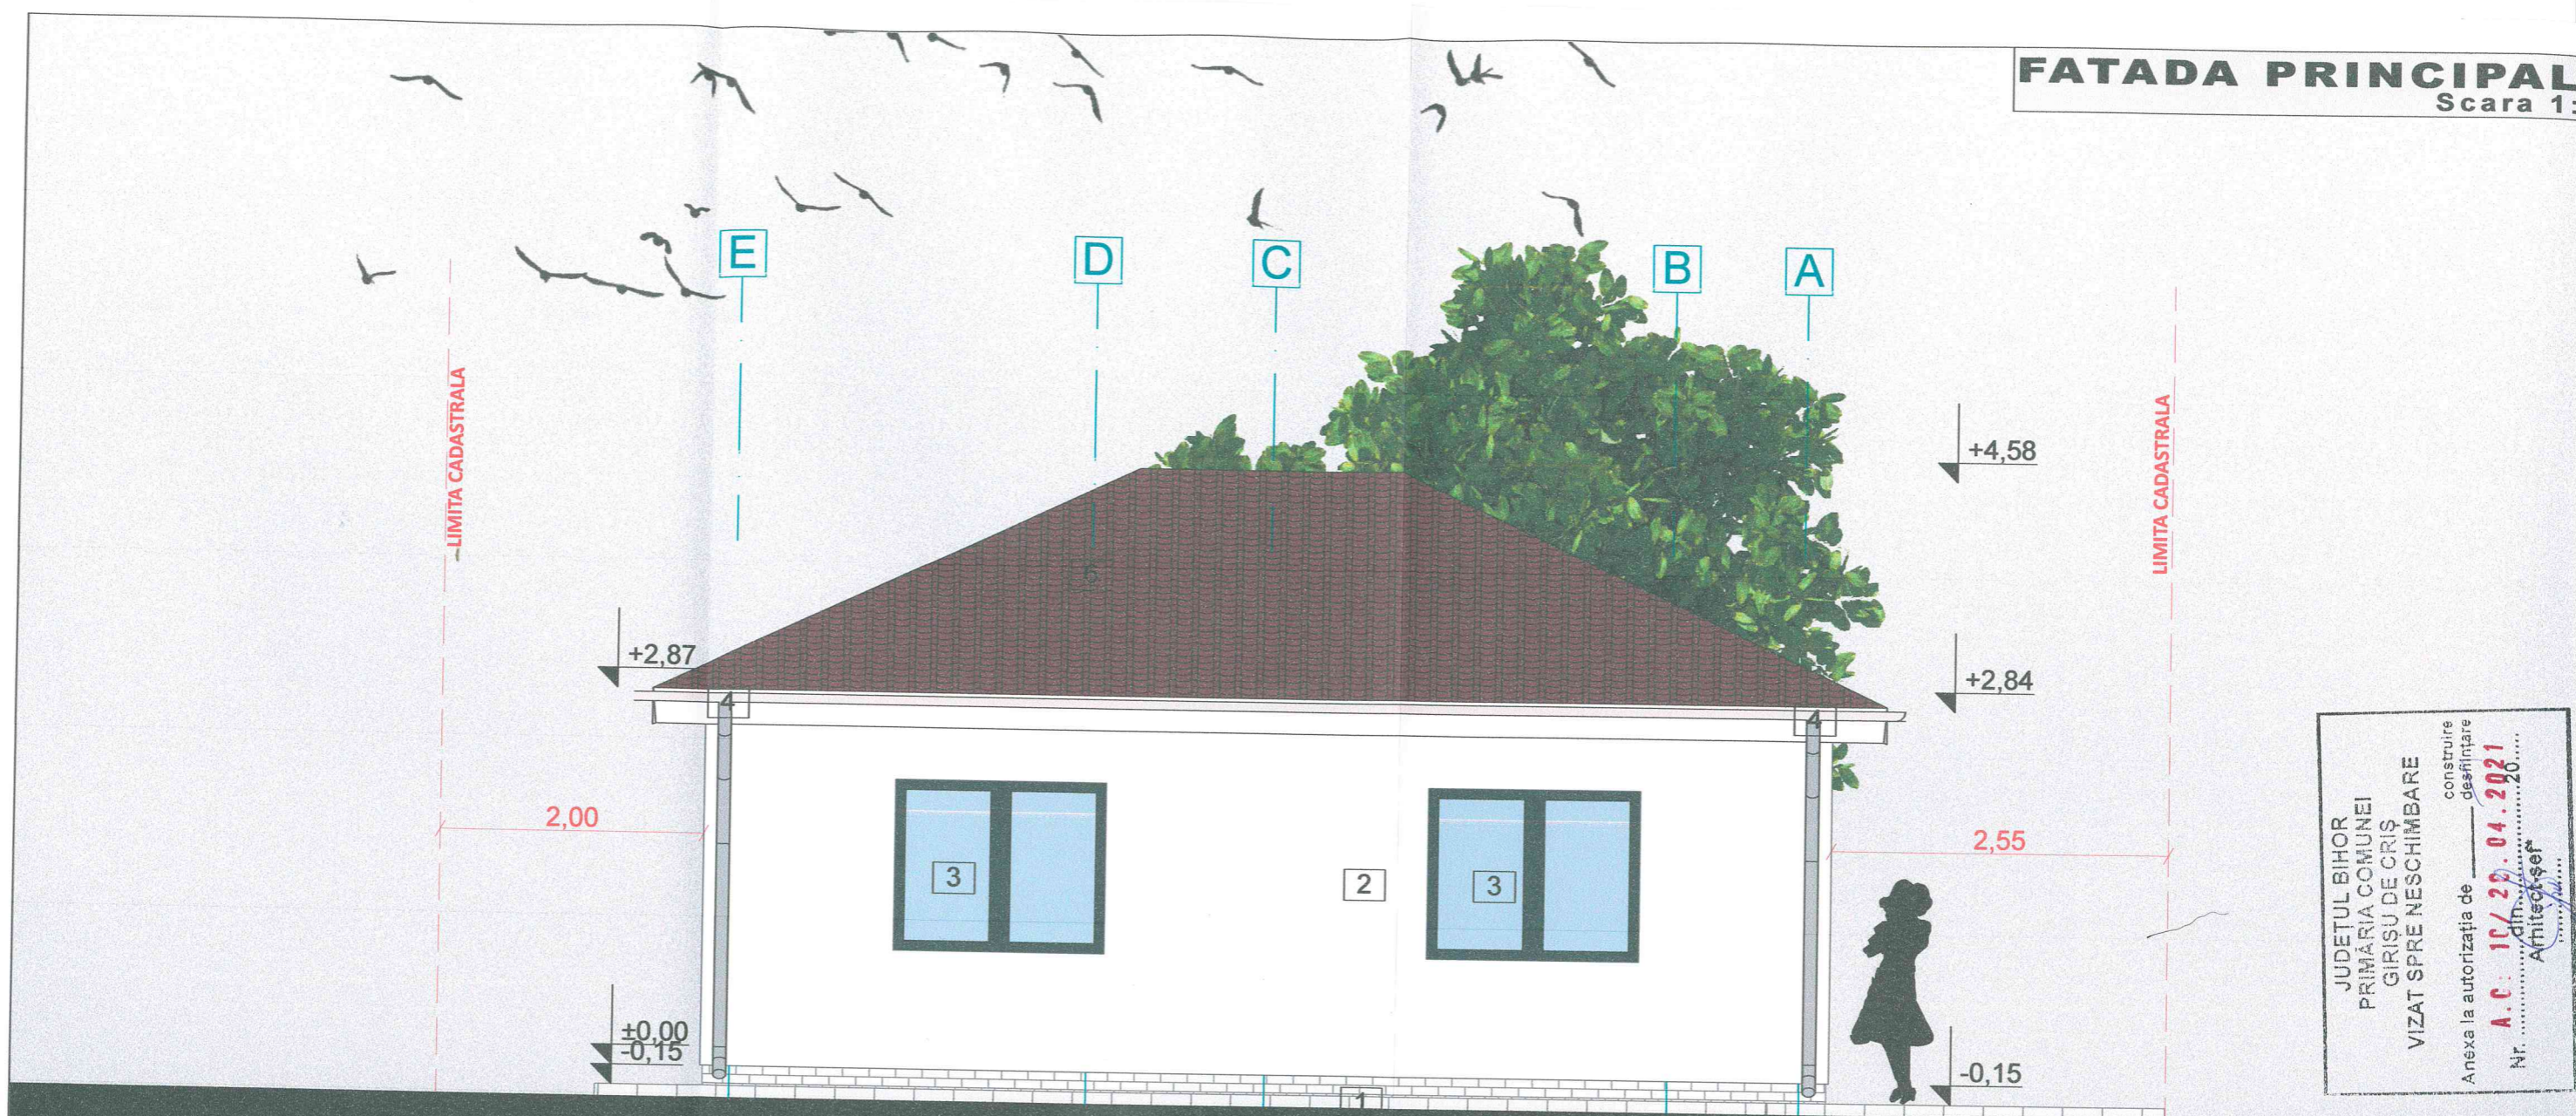

## LEGENDA

- |   |                                    |   |                                      |
|---|------------------------------------|---|--------------------------------------|
| 1 | Soclu placat cu piatra             | 2 | Tencuiala exterioara de culoare alba |
| 3 | Tamplarie PVC cu geam termoizolant | 4 | Jgheaburi si burlane din PVC         |
| 5 | Balustrada din lemn                | 6 | Invelitoare tigla ceramica           |

E

D

C

B

A

JUDEȚUL BIHOR  
 PRIMĂRIA COMUNEI  
 GIRISU DE CRÎȘ  
 VIZAT SPRE NESCHIMBARE  
 Anexa la autorizația de construire / desfășurare  
 A.C.: 16/29.04.2021  
 Nr. ....  
 Arhitectșef



ORDINUL ARHITECȚILOR  
 DIN ROMÂNIA  
 PĂȚCAȘ  
 Anda-Liana  
 7204  
 Arhitect cu drept de semnătură