


FATADA LATERALA DREAPTA

SC 1:50

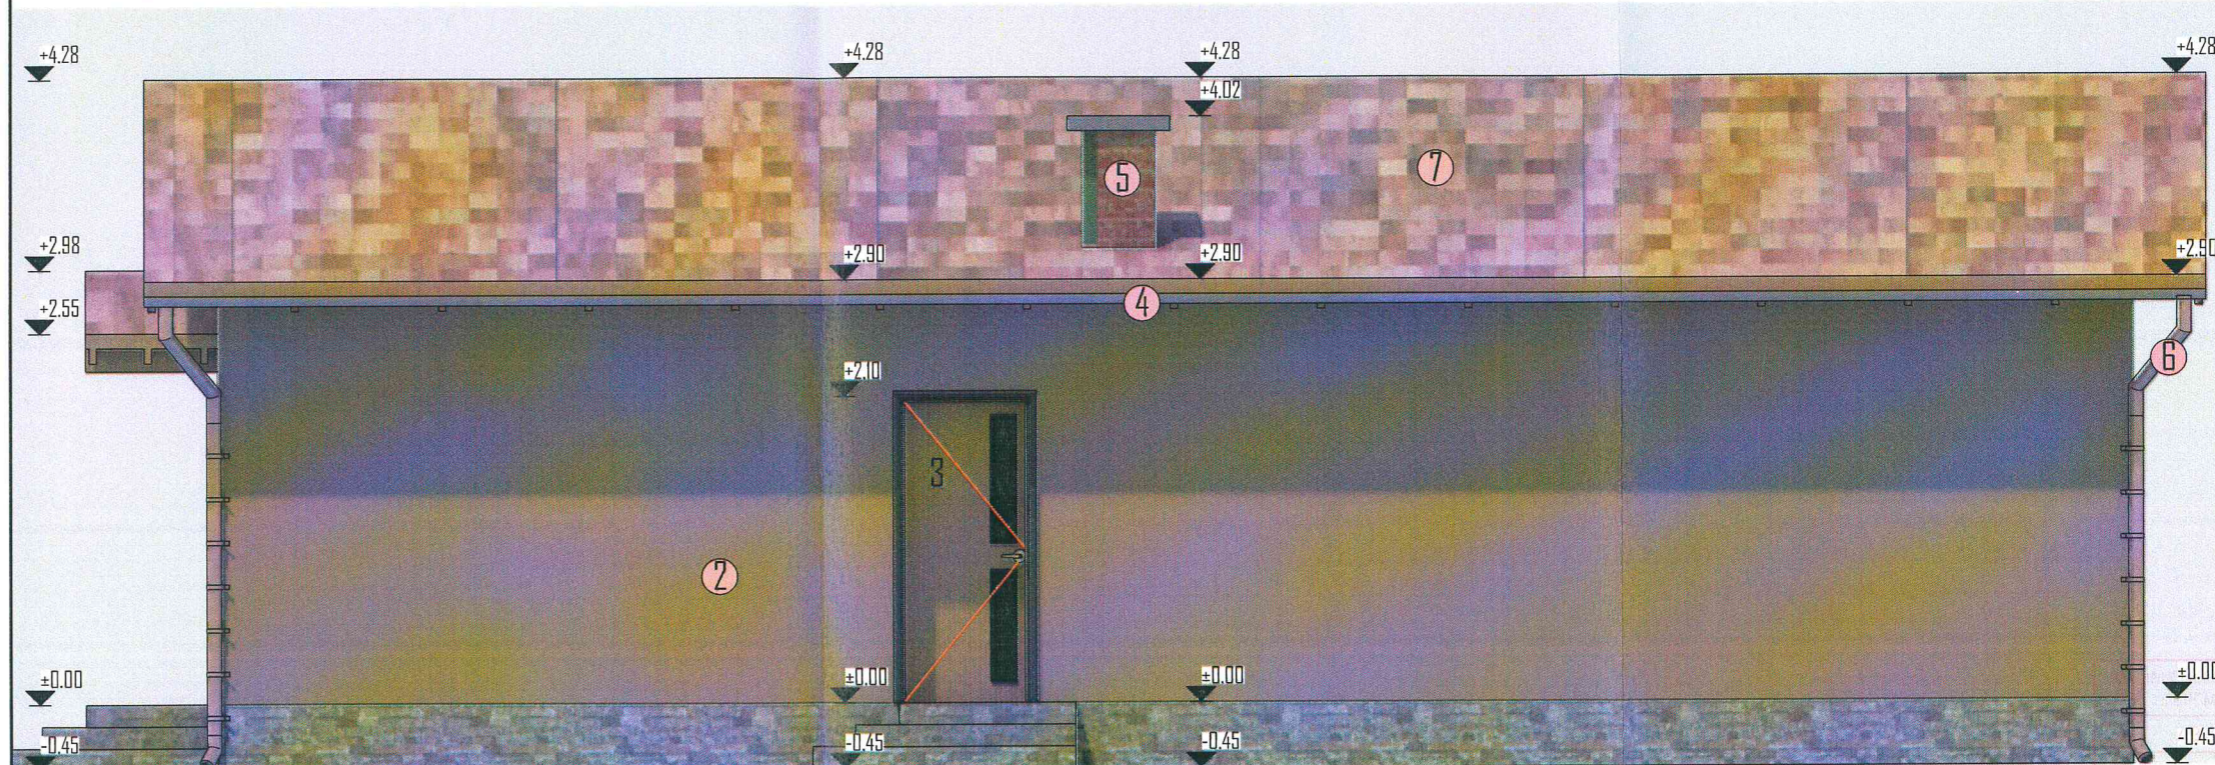

Categoria de importanta : "D"  
 Clasa de importanta : "IV"  
 Grad de rezistenta la foc : "IV"

- 1- soclu placat cu piatra ghilotinata
- 2- tencuiala nobila de exterior
- 3- tamplarie PVC cu geam termopan
- 4- pazie lemn
- 5- cos de fum caramida aparenta
- 6- jgheaburi si burlane din tabla zincata
- 7- tigla ceramica

JUDETUL BIHOR  
 PRIMARIA COMUNEI  
 GIRISU DE CRIS  
 VIZAT SPRE Neschimbare

Anexa la autorizatia de construire / desfiintare  
**A.C. 8 / CC. 04.2021**  
 Nr. .... din ..... 20....  
 Arhitect-sef