


FATADA POSTERIOARA

Scara 1:50

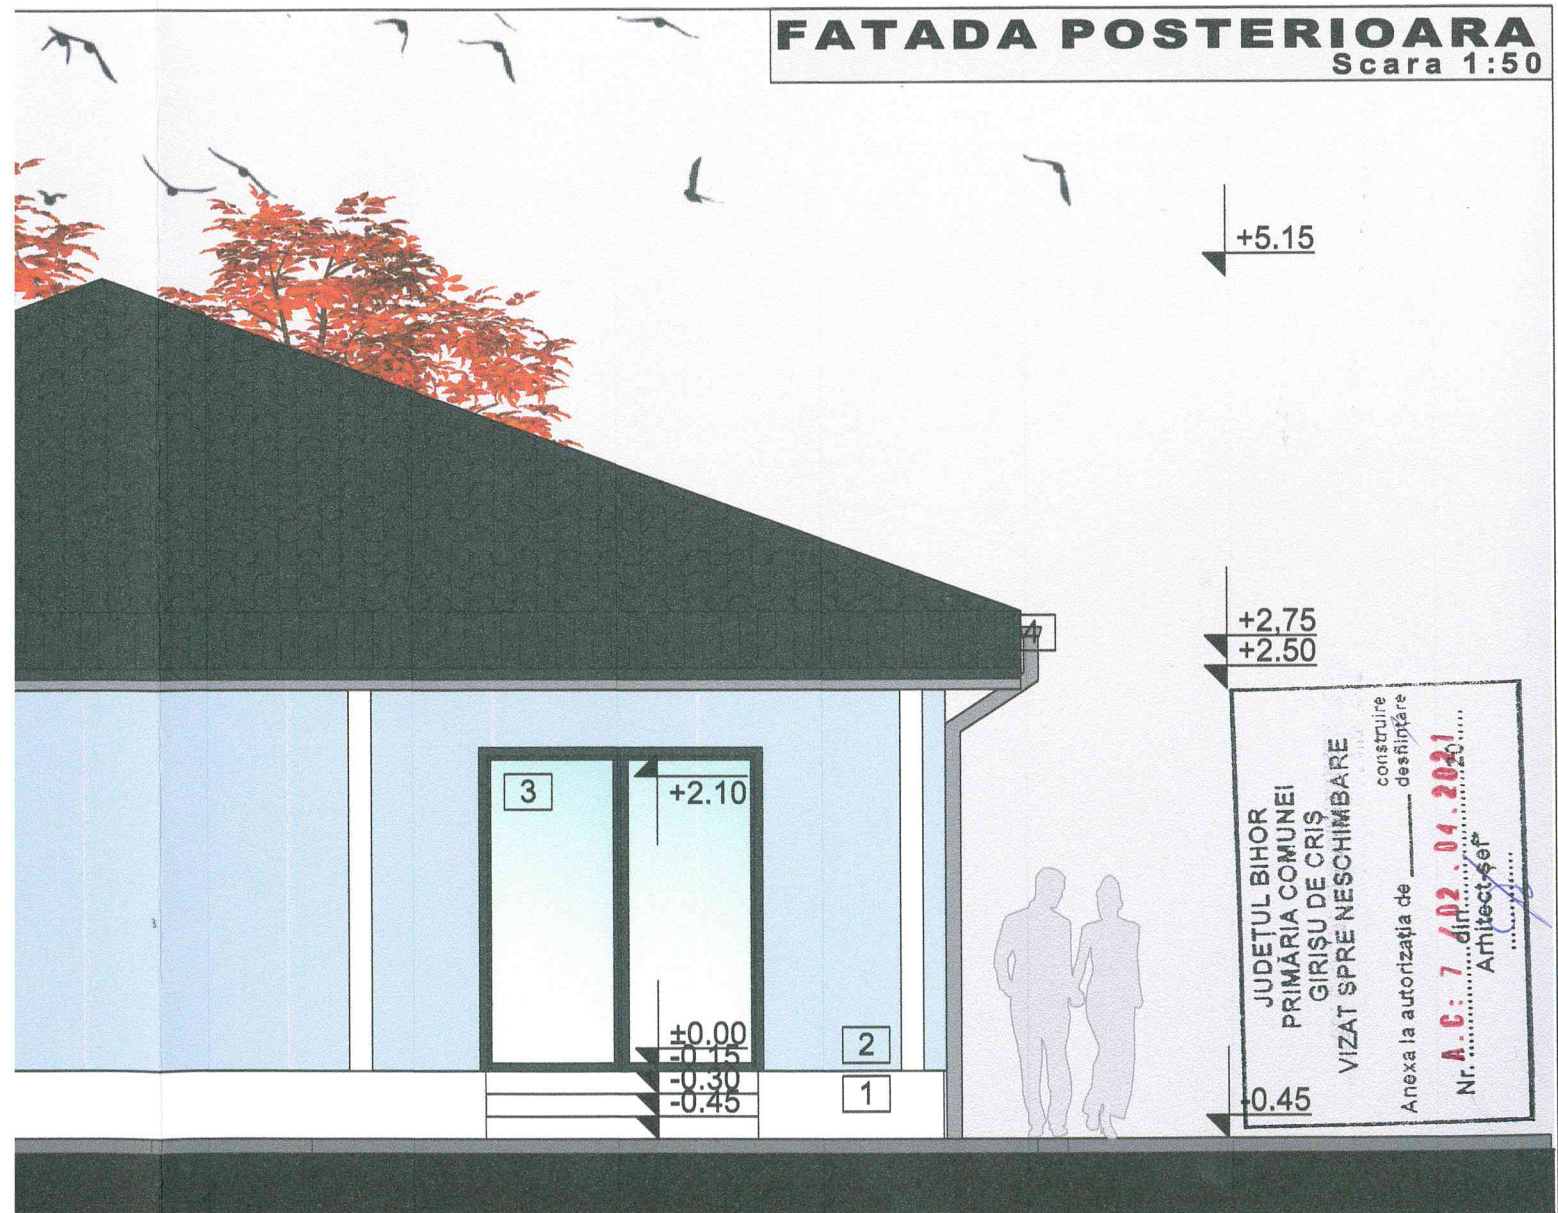

+5.15

+2.75

+2.50

3

+2.10

±0.00

-0.15

-0.30

-0.45

2

1

+0.45

JUDEȚUL BIHOR
 PRIMĂRIA COMUNEI
 GIRIȘU DE CRIȘ
 VIZAT SPRE NESCIMBARE
 Anexa la autorizația de construire
 destinație
A.C. 7 / 02.04.2021
 Nr.
 Arhitect șef

2 Tencuiala exterioara de culoare albastra

4 Ischiorii si buclara din PVC