


FATADA

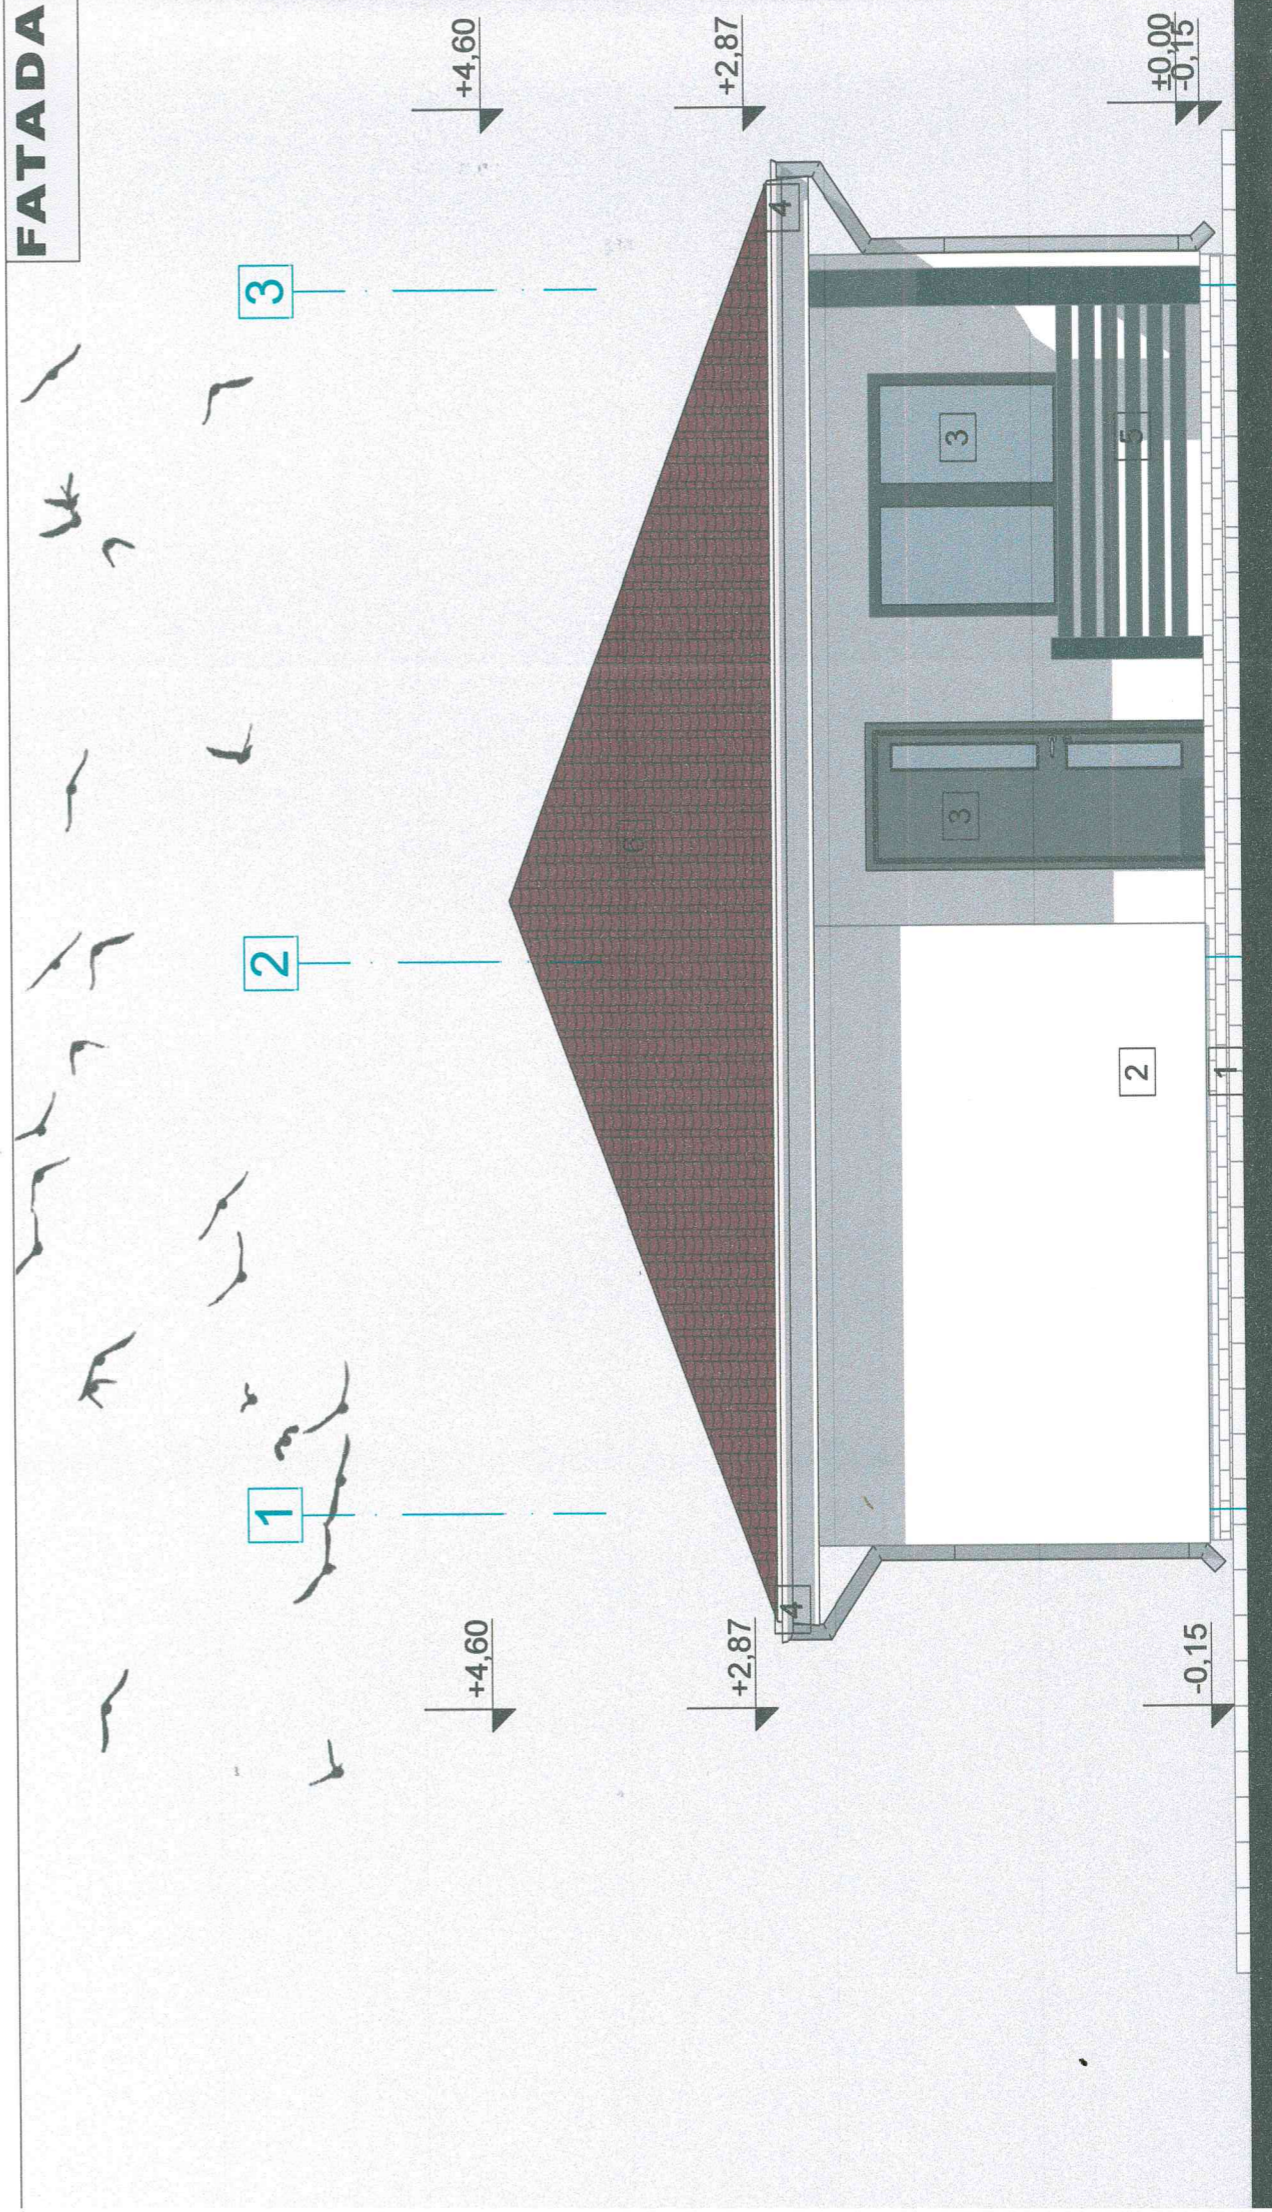

LEGENDA

- 1 Soclu placat cu piatra
- 2 Tencuiala exteriora de culoare alba
- 3 Tamplarie PVC cu geam termoizolant
- 4 Jgheaburi si burlane din PVC
- 5 Balustrada din lemn
- 6 Invelitoare tigla ceramica