



+9.90

FATADA PRINCIPALA +9.90

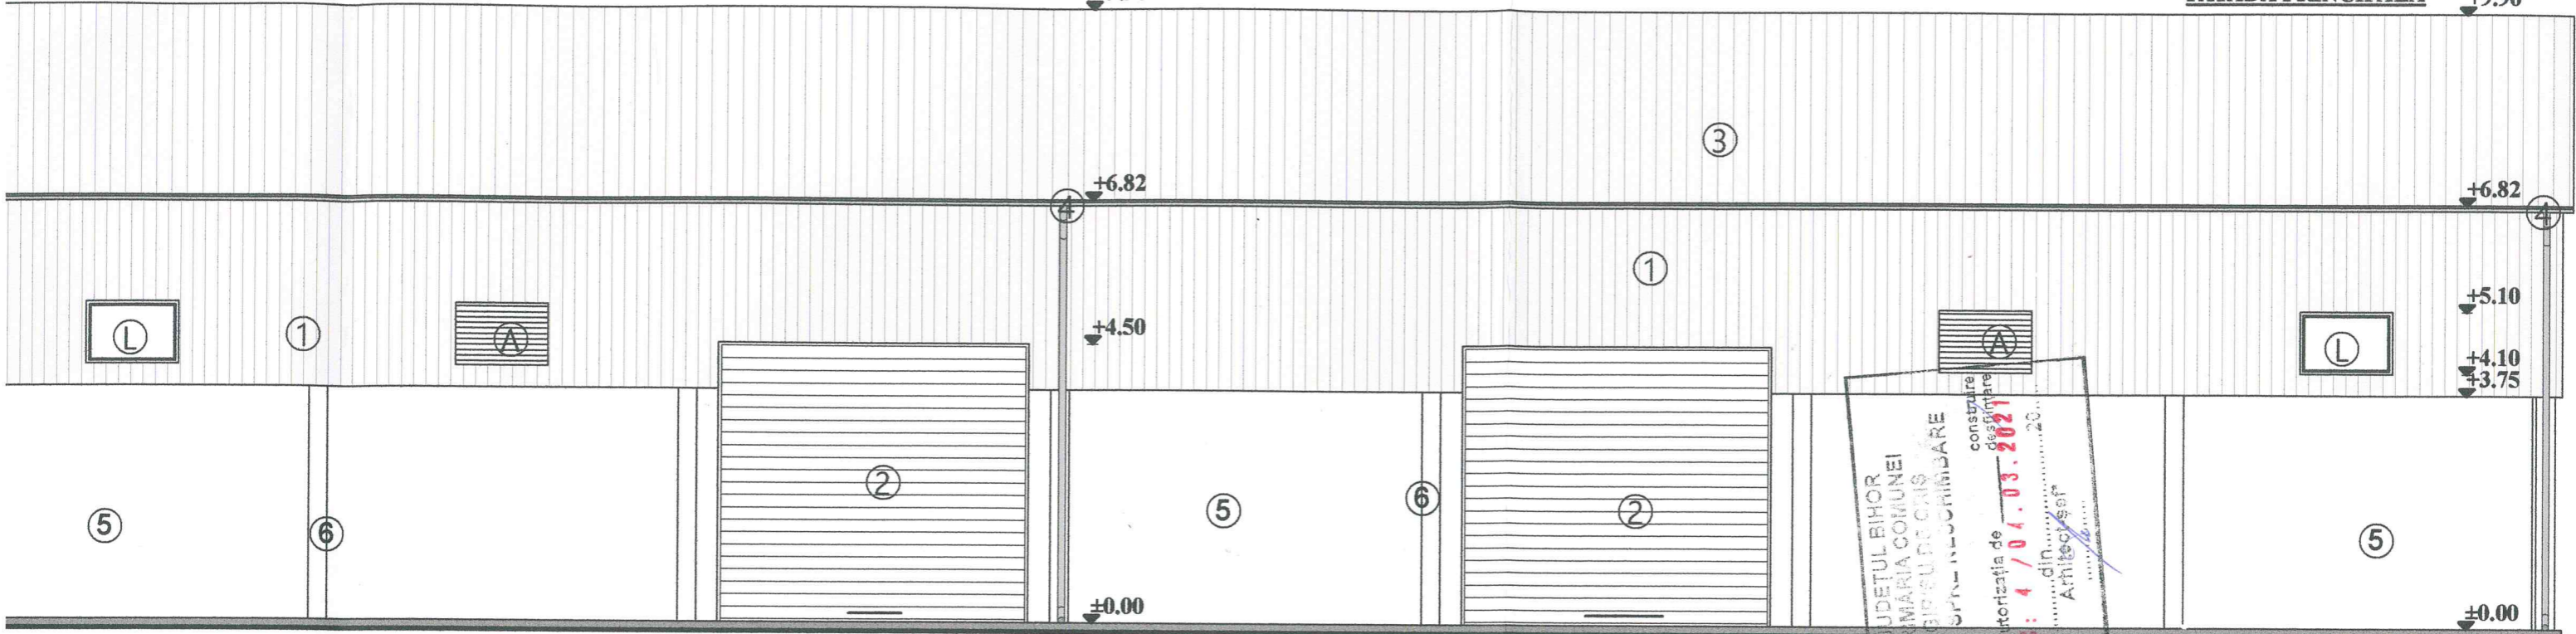

JUDEȚUL BIHOR
 PRIMĂRIA COMUNEI
 SIBIUȘ DE JOS
 VIZA ȘTIINȚIFICĂ
 construire
 deșeurare
 Anexa la autorizația de
 A. : 4 / 04.03.2021
 Nr. din20...
 Arhitect șef

FATADA POSTERIOARA +9.90

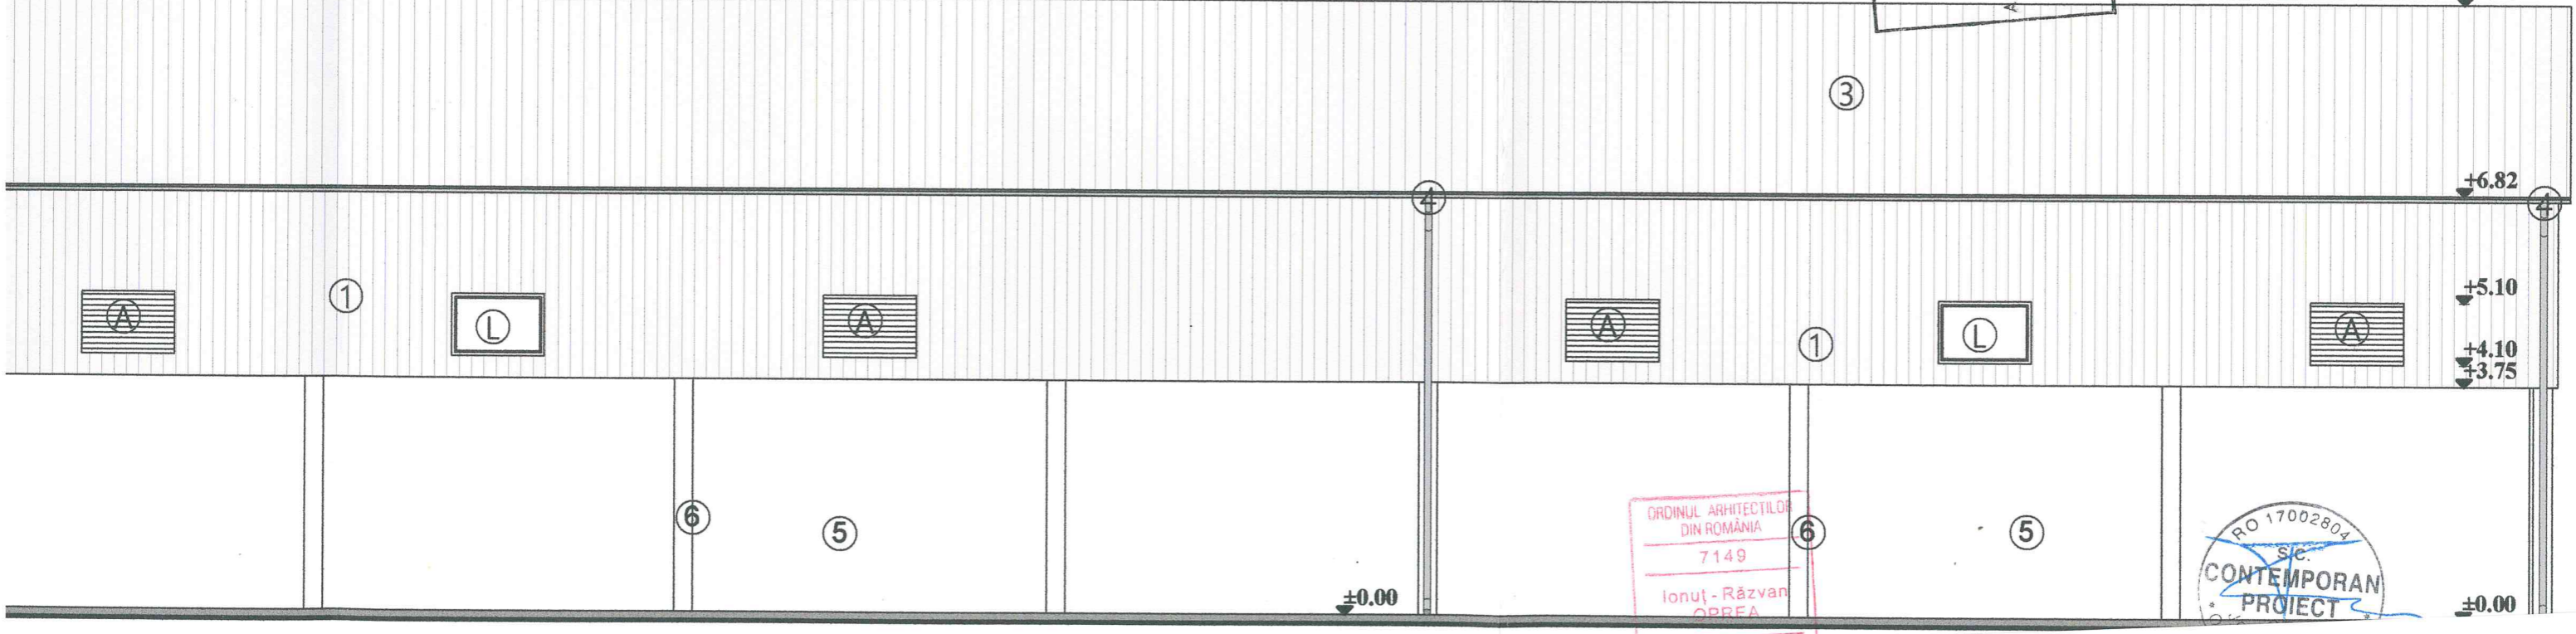

ORDINUL ARHITECTILOR
 DIN ROMÂNIA
 7149
 Ionuț-Răzvan
 OPREA

RO 17002804
 S.C.
 CONTEMPORAN
 PROIECT

LEGENDA: