


# FATADA PRINCIPALA

Scara 1:50

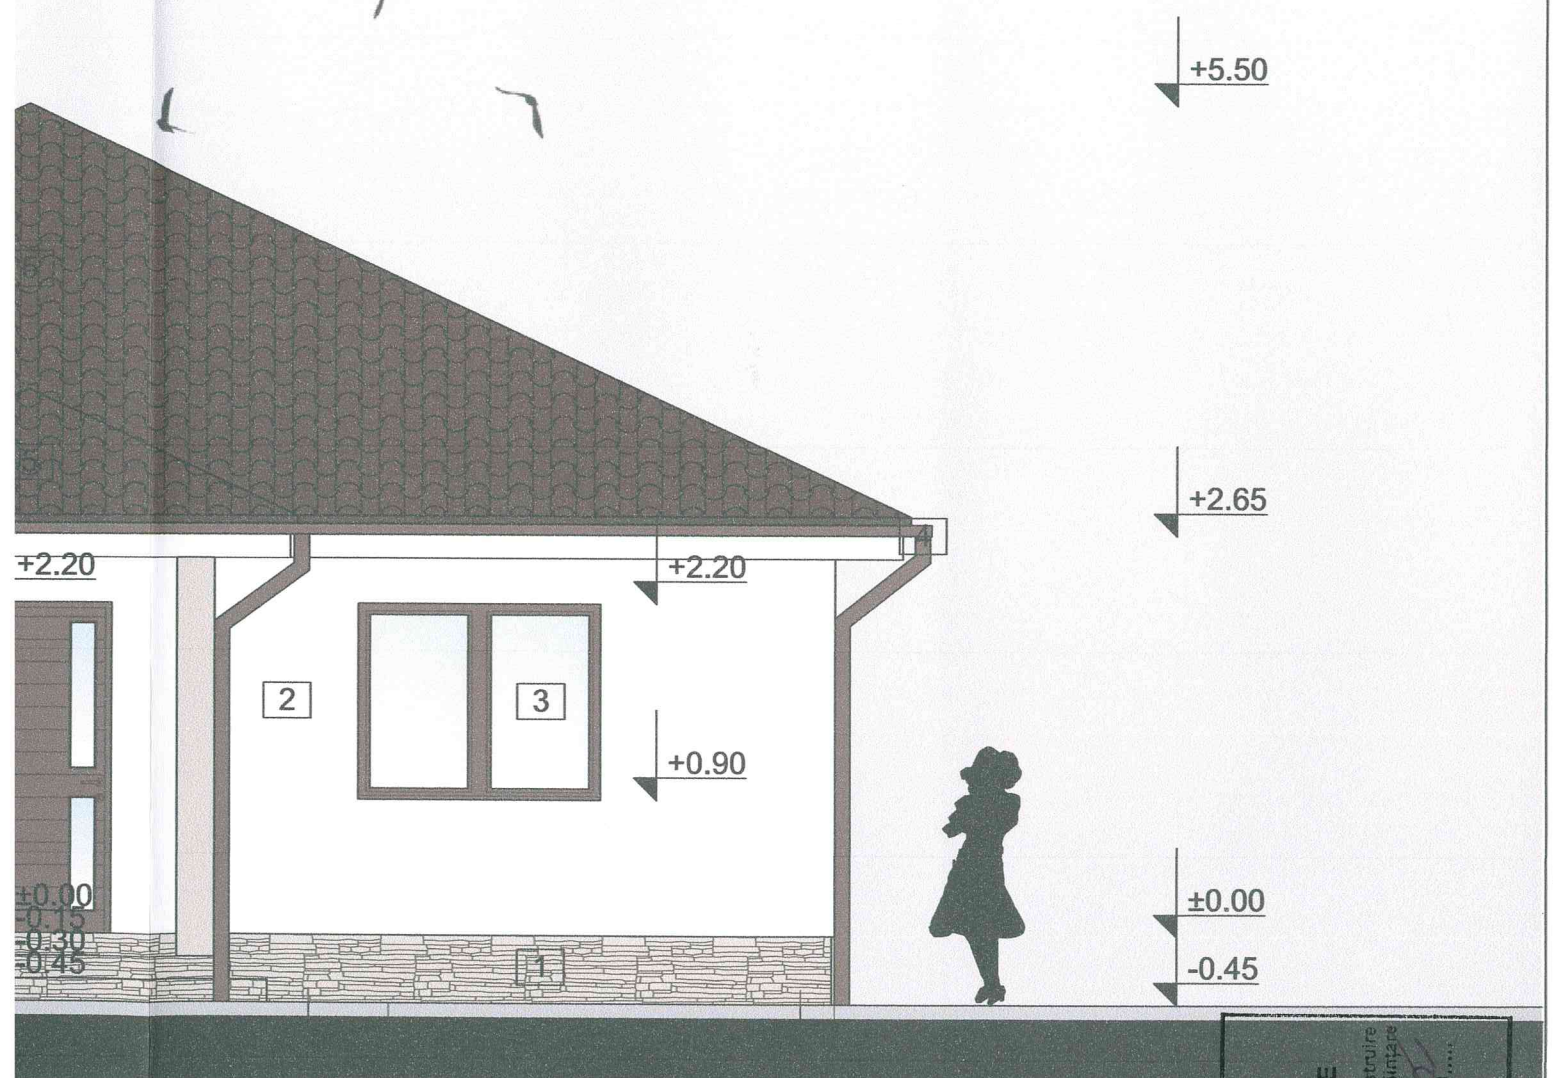

rala  
 rmoizolant  
 uoare maro

- 2 Tencuiala exterioara de culoare alba
- 4 Jgheaburi si burlane din PVC

JUDETUL BIHOR  
 PRIMĂRIA COMUNEI  
 GIRIȘU DE CRIȘ  
 VIZAT SPRE NESCIMBARE

Anexa la autorizația de construire  
 desfinitare

Nr. .... din 17.02.20.....  
 Arhitect șef



ORDINUL ARHITECȚILOR  
 DIN ROMÂNIA

8924

Sergiu Ciprian