

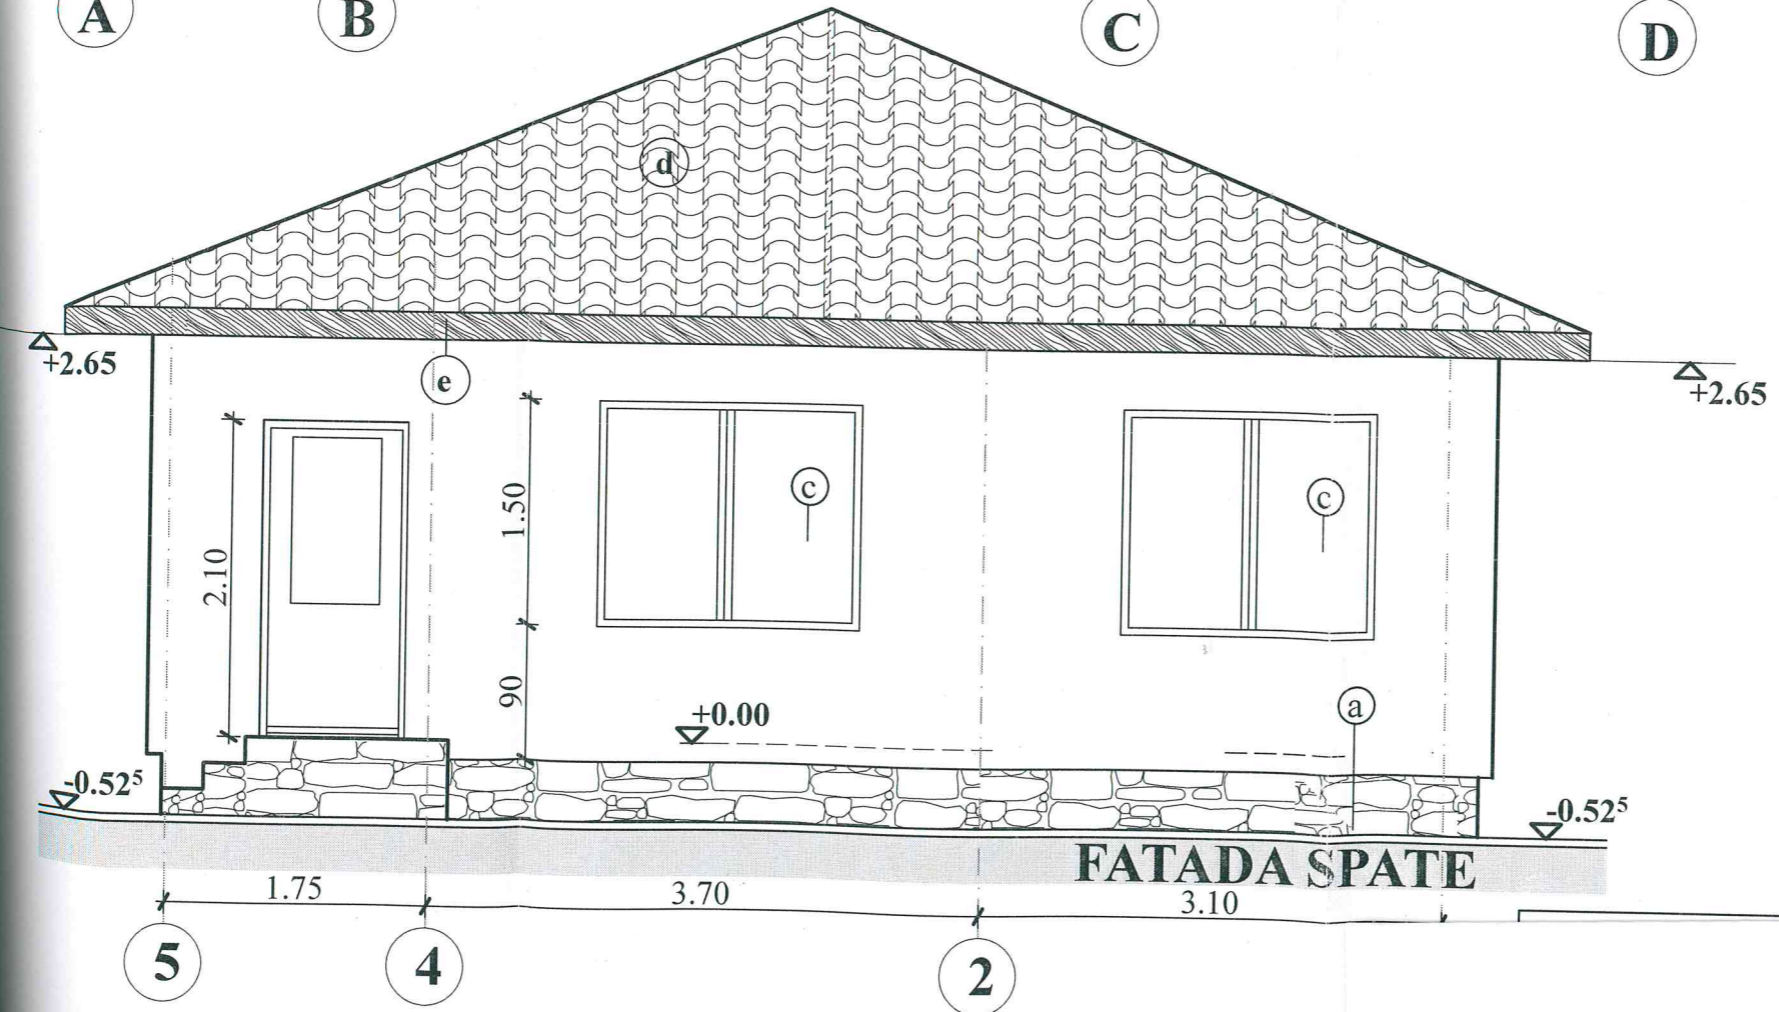


FATADA LATERALA DREAPTA

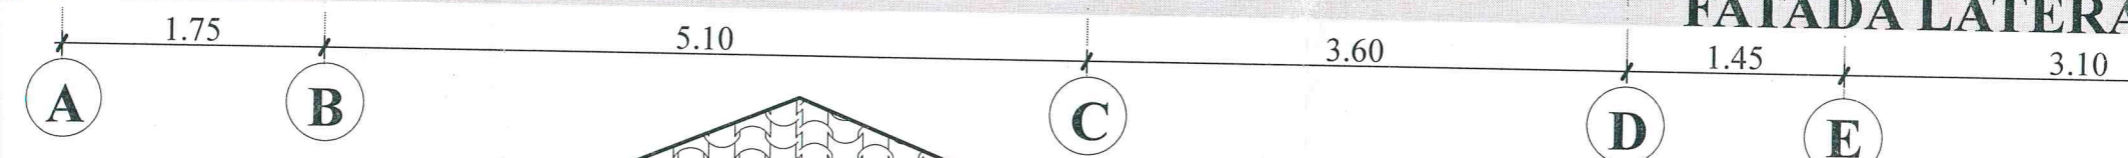

FATADA SPATE

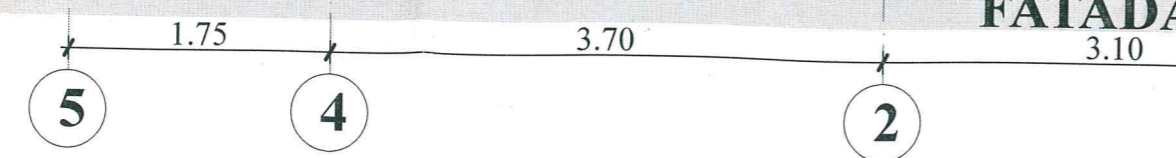

- (a) -placaj piatra sparta-
- (b) -dispersit conf. RAL 1015-bej deschis
- (c) -tamplarie pvc. REHAU- mahon
- (d) -tigle ceramice TONDACH TWIST- cul.maro
- (e) -pazie lemn

JUDEȚUL BIHOR
 PRIMĂRIA COMUNEI
 GIRIȘU DE CRIȘ
 VIZAT SPRE NESCHIMBARE
 Anexa la autorizația de
 construire
 desfășurare
 Nr. **A.C. 9 / CE . 04 . 2021**
 din20.....
 Arhitect *[Signature]*

ORDINUL ARHITECTILOR
 DIN ROMANIA
 846