


FATADA POSTERIOARA

SC 1:50

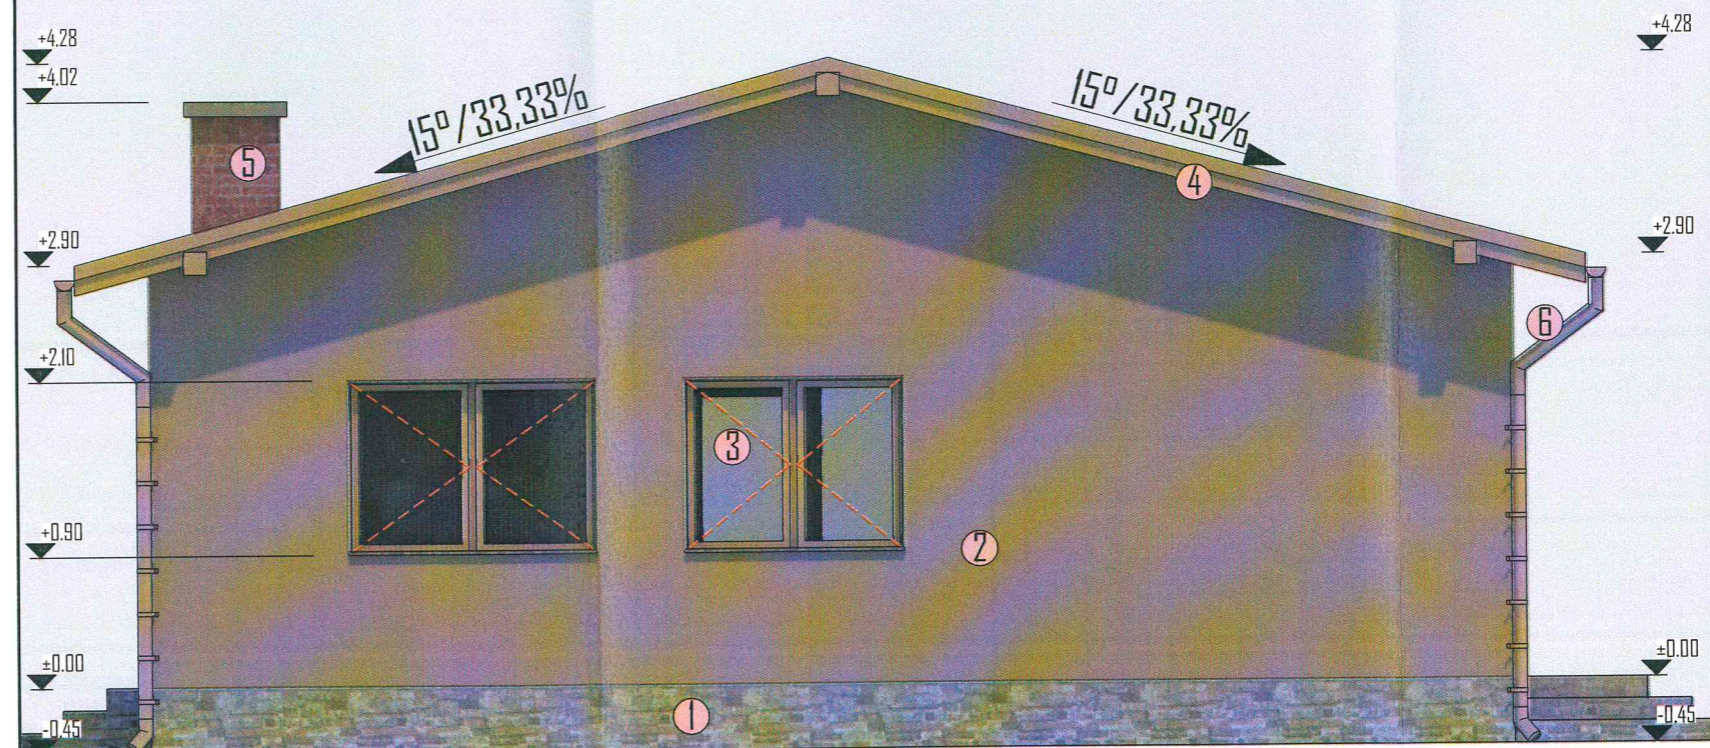

Categoria de importanta : "D"  
 Clasa de importanta : "IV"  
 Grad de rezistenta la foc : "IV"

- 1- soclu placat cu piatra ghilotinata
- 2- tencuiala nobila de exterior
- 3- tamplarie PVC cu geam termopan
- 4- pazie lemn
- 5- cos de fum caramida aparenta
- 6- jgheaburi si burlane din tabla zincata

JUDETUL BIHOR  
 PRIMĂRIA COMUNEI  
 GIRIȘU DE CRIȘ  
 VIZAT SPRE NESCHIMBARE

Anexa la autorizația de construire  
 desfășurare

Nr. ...  
 Arhitect-sef

BOGDAN - NIRODA  
 MOCEA  
 ARHITECT-SEF