


FATADA PRINCIPALA

SC 1:50

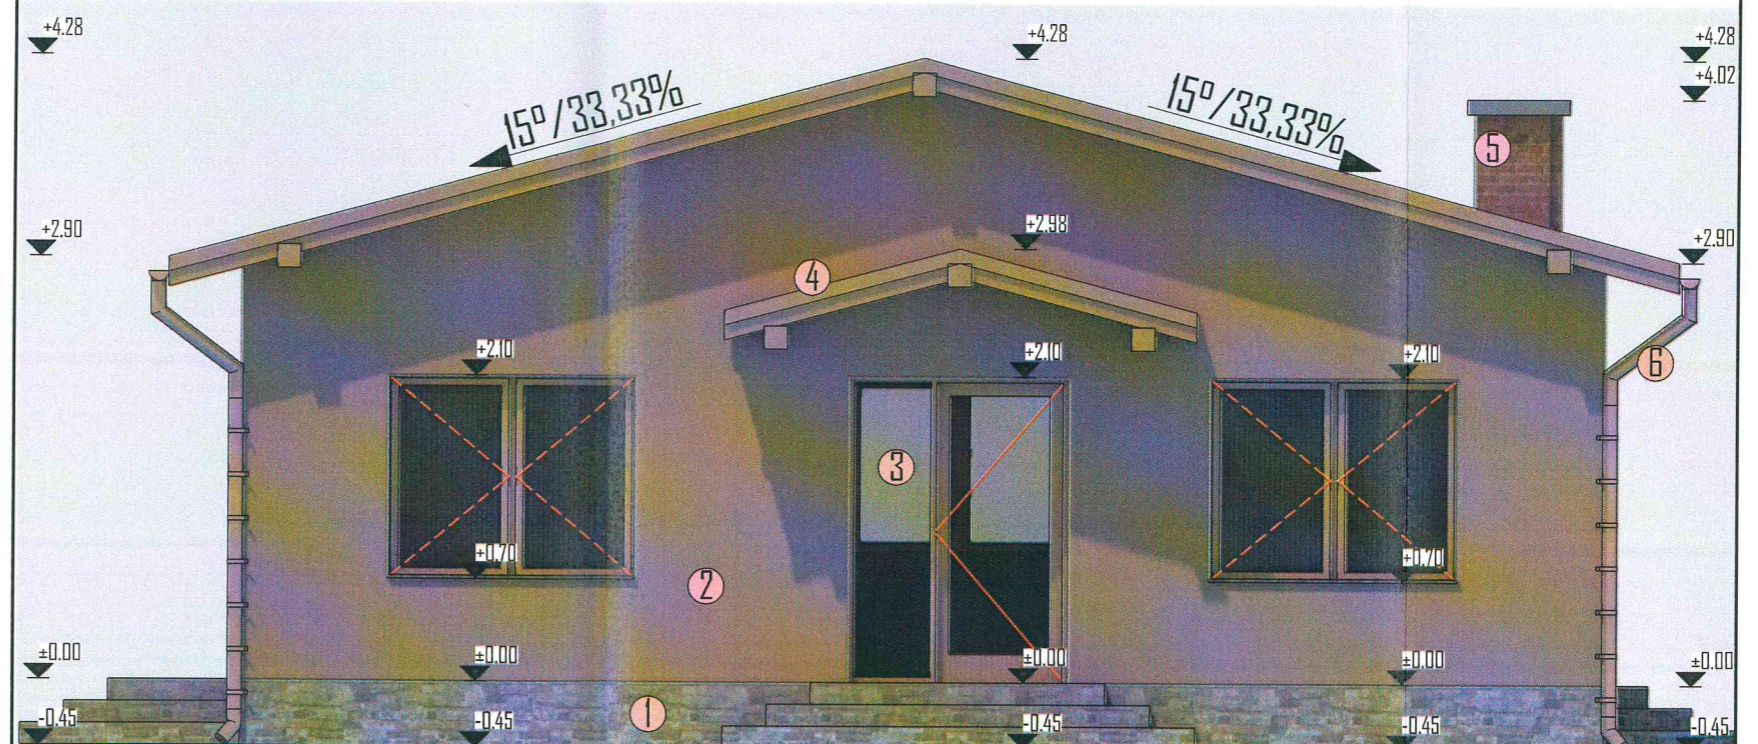

Categoria de importanta : "D"
 Clasa de importanta : "IV"
 Grad de rezistenta la foc : "IV"

- 1- soclu placat cu piatra ghilotinata
- 2- tencuiala nobila de exterior
- 3- tamplarie PVC cu geam termopan
- 4- pazie lemn
- 5- cos de fum caramida aparenta
- 6- jgheaburi si burlane din tabla zincata

JUDETUL BIHOR
 PRIMARIA COMUNEI
 GIRISU DE CRIS
 VIZAT SPRE NESCHIMBARE

Anexa la autorizatia de _____ construire
 _____ desfiintare

Nr. ...
 ...
 ...

PROIECTANT
 7284
 SCALA
 DATA