


FATADA POSTERIOARA

Scara 1:50

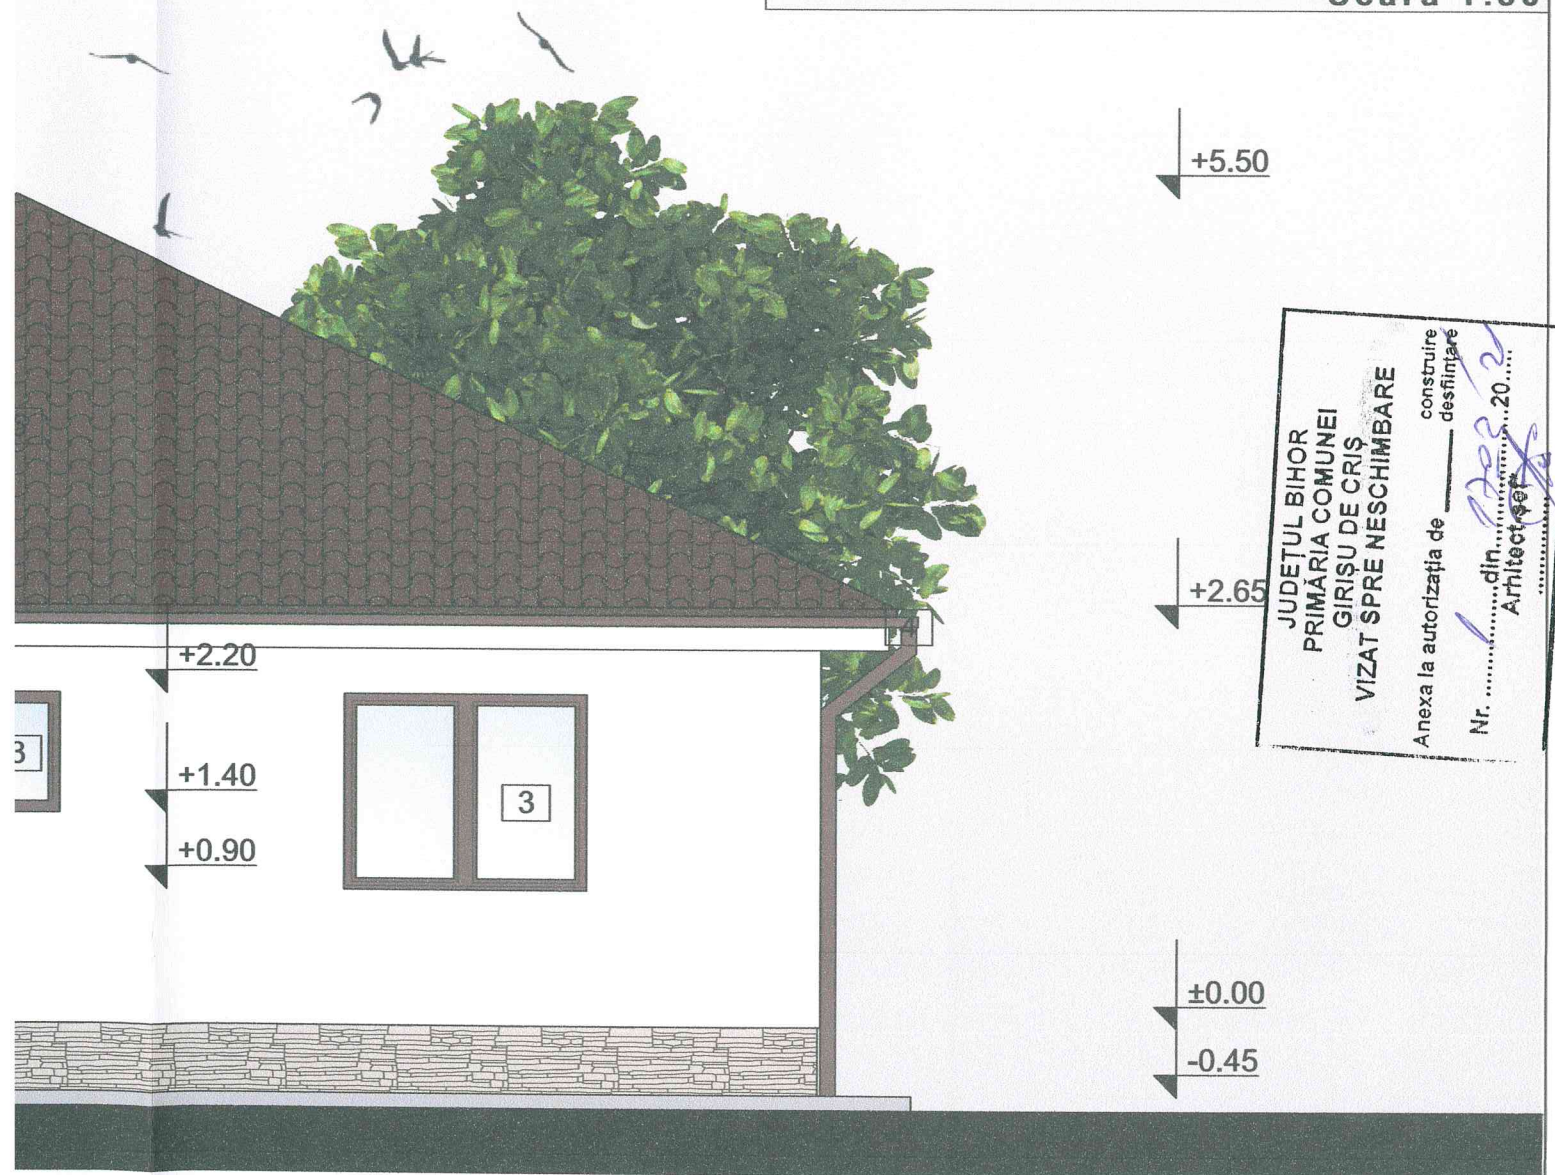

JUDEȚUL BIHOR
 PRIMĂRIA COMUNEI
 GIRIȘU DE CRIȘ
 VIZAT SPRE NESCIMBARE
 Anexa la autorizația de _____ construire
 destinație _____
 Nr. din20....
 Arhitectul _____

ala
 moizolant
 loare maro

- 2 Tencuiala exterioara de culoare alba
- 4 Jgheaburi si burlane din PVC



ORDINUL ARHITECȚILOR
 DIN ROMÂNIA