


# FATADA LATERALA STANGA

Scara 1:5

JUDETUL BIHOR  
 PRIMĂRIA COMUNEI  
 GIRIȘU DE CRIȘ  
 VIZAT SPRE NESCHIMBARE

Anexa la autorizația de construire  
 destinate

Nr. 7 din 02.04.2001  
 Arhitect

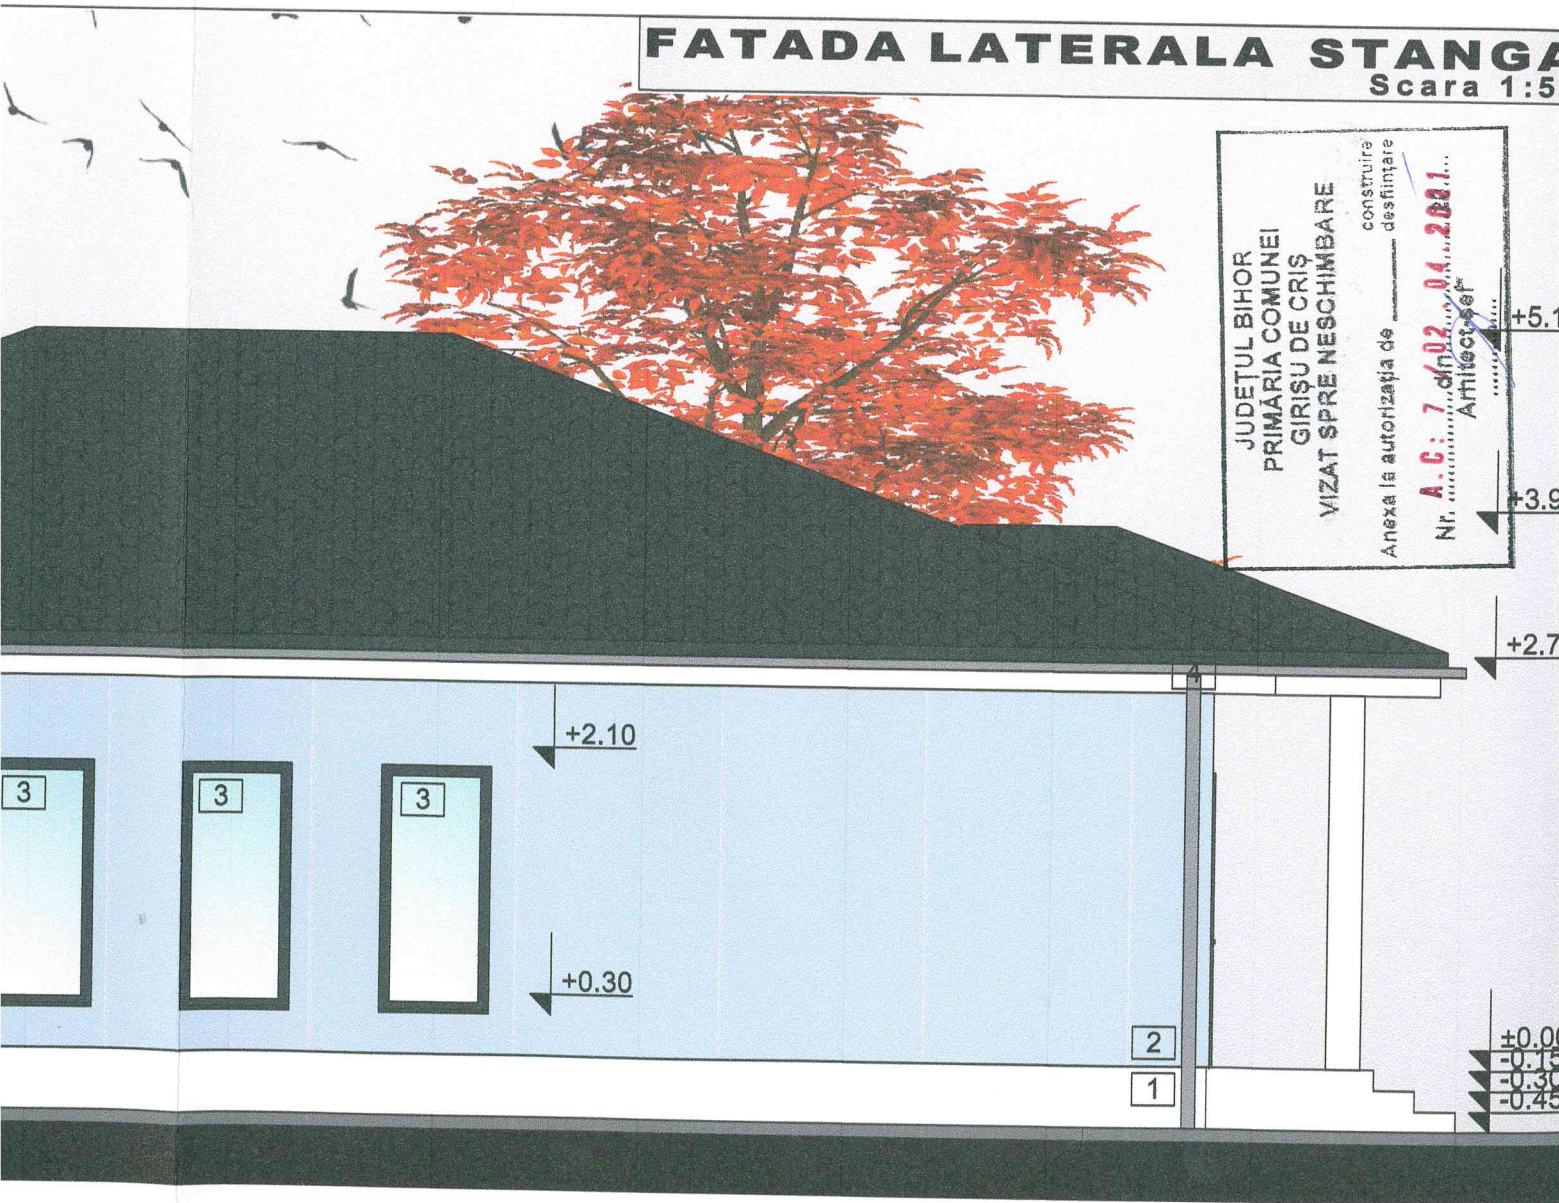

- 2 Tencuiala exteriora de culoare albastra
- 4 Jgheaburi si burlane din PVC
- 3 ...

noizolant  
 placa extrudat