


PLAN DE SITUATIE - PROPUNERE SC. 1/500



JUDETUL BICOR
 PRIMĂRIA COMUNEI
 CÎNȘU DE CRIS
 VIZAT ȘI RE ÎNSCHIMBARE

Anexa la autorizația de construire
 desfășurare
 A.C. 3 / 04.03.2021
 Nr. din 20....
 Arhitect-șef

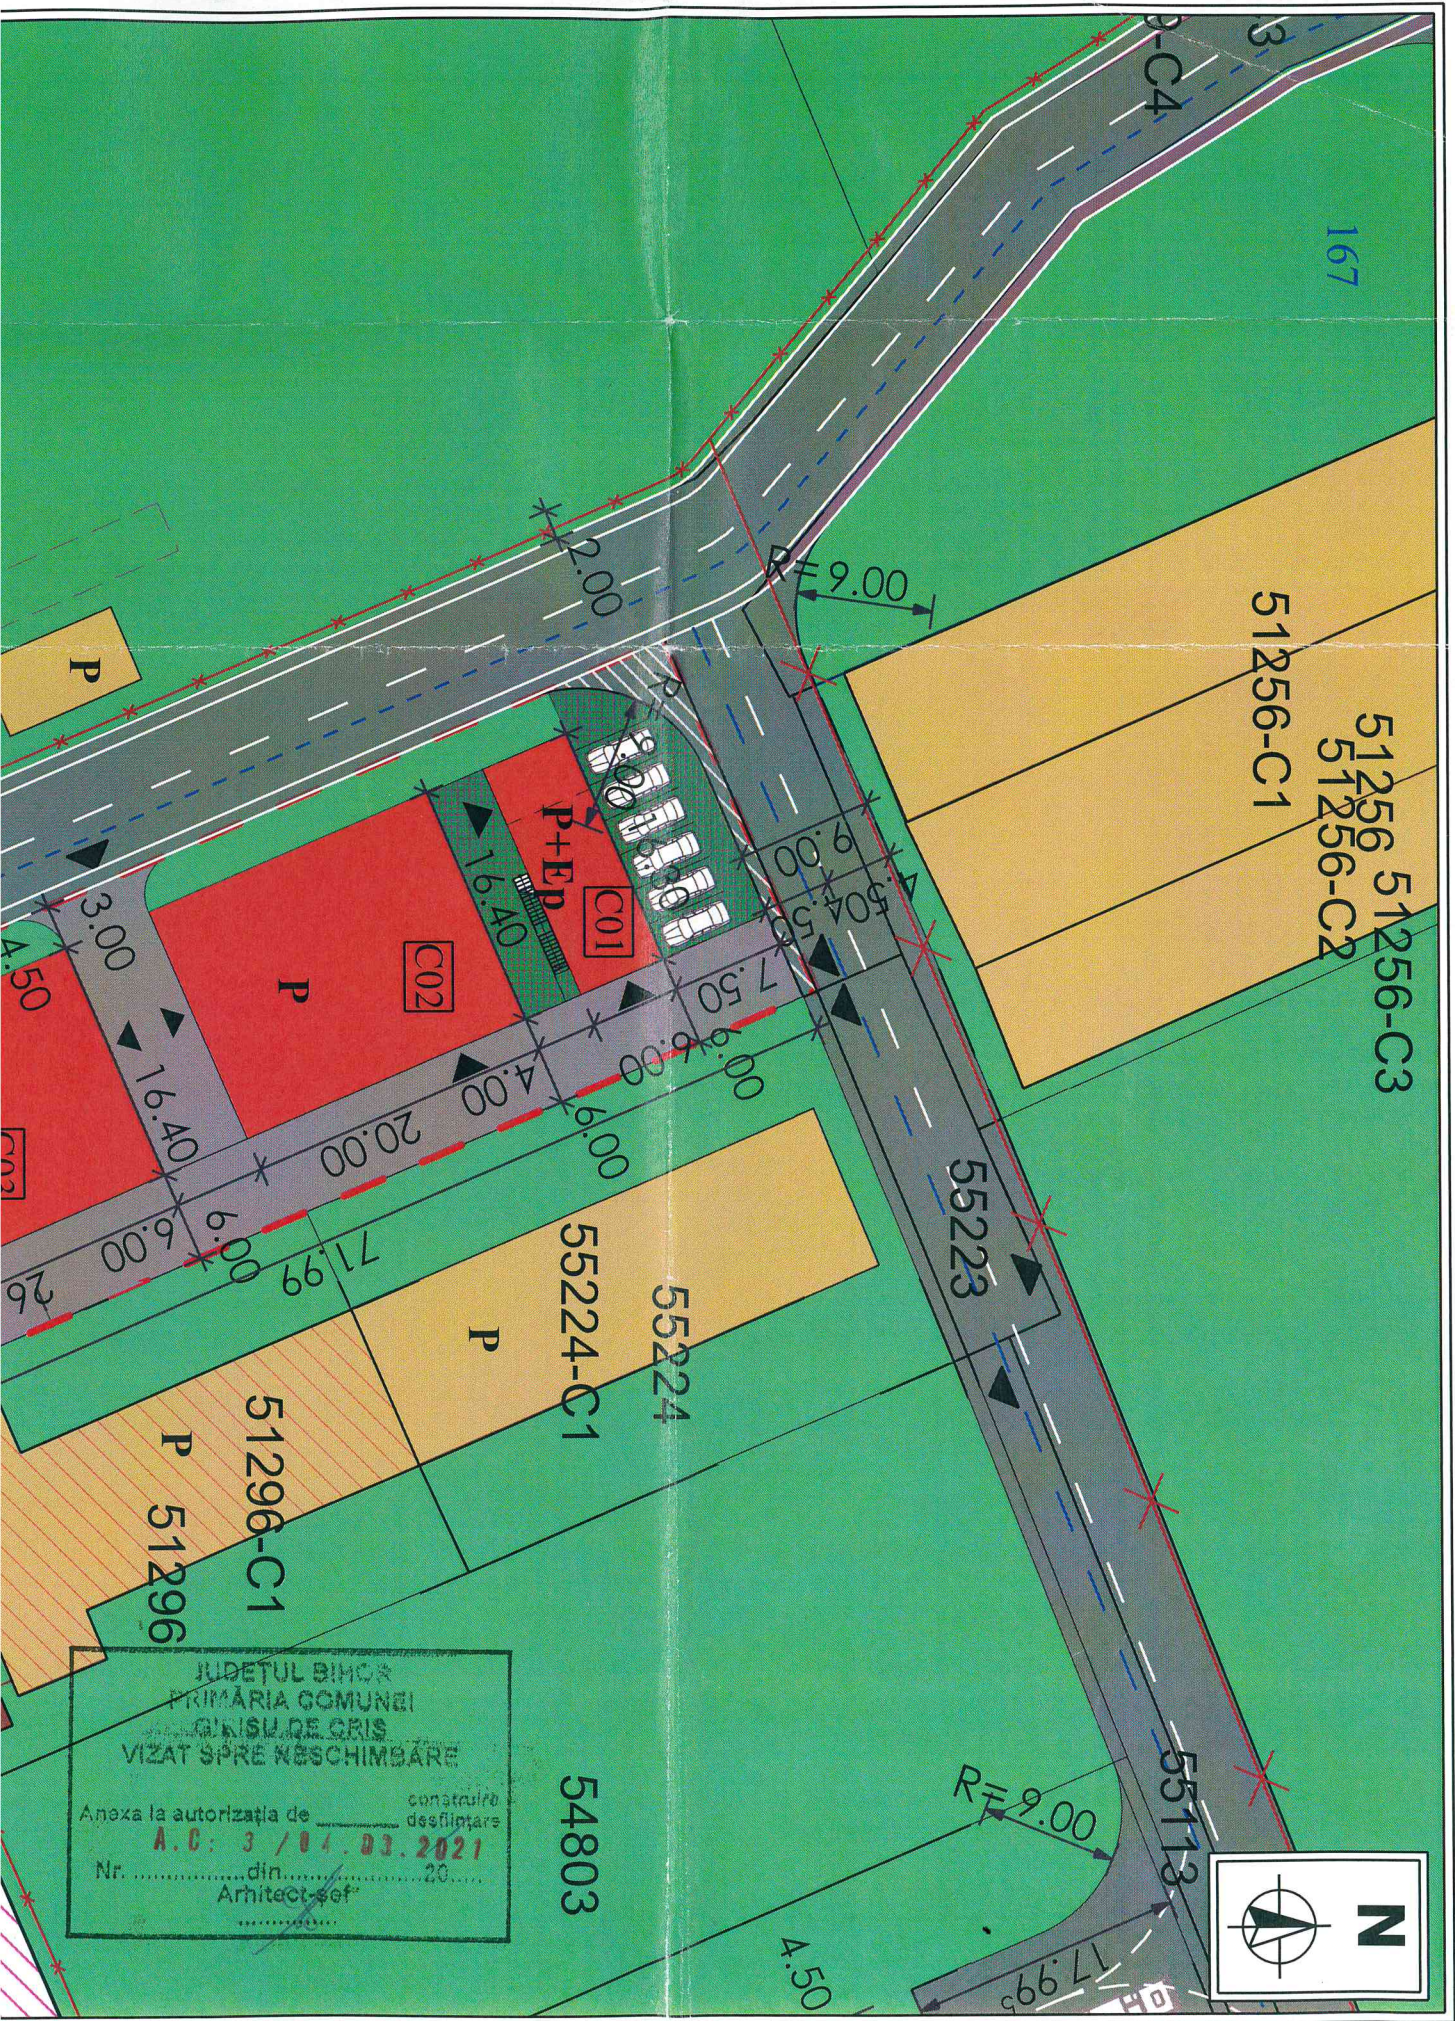