


FATADA PRINCIPALA

Scara 1:50

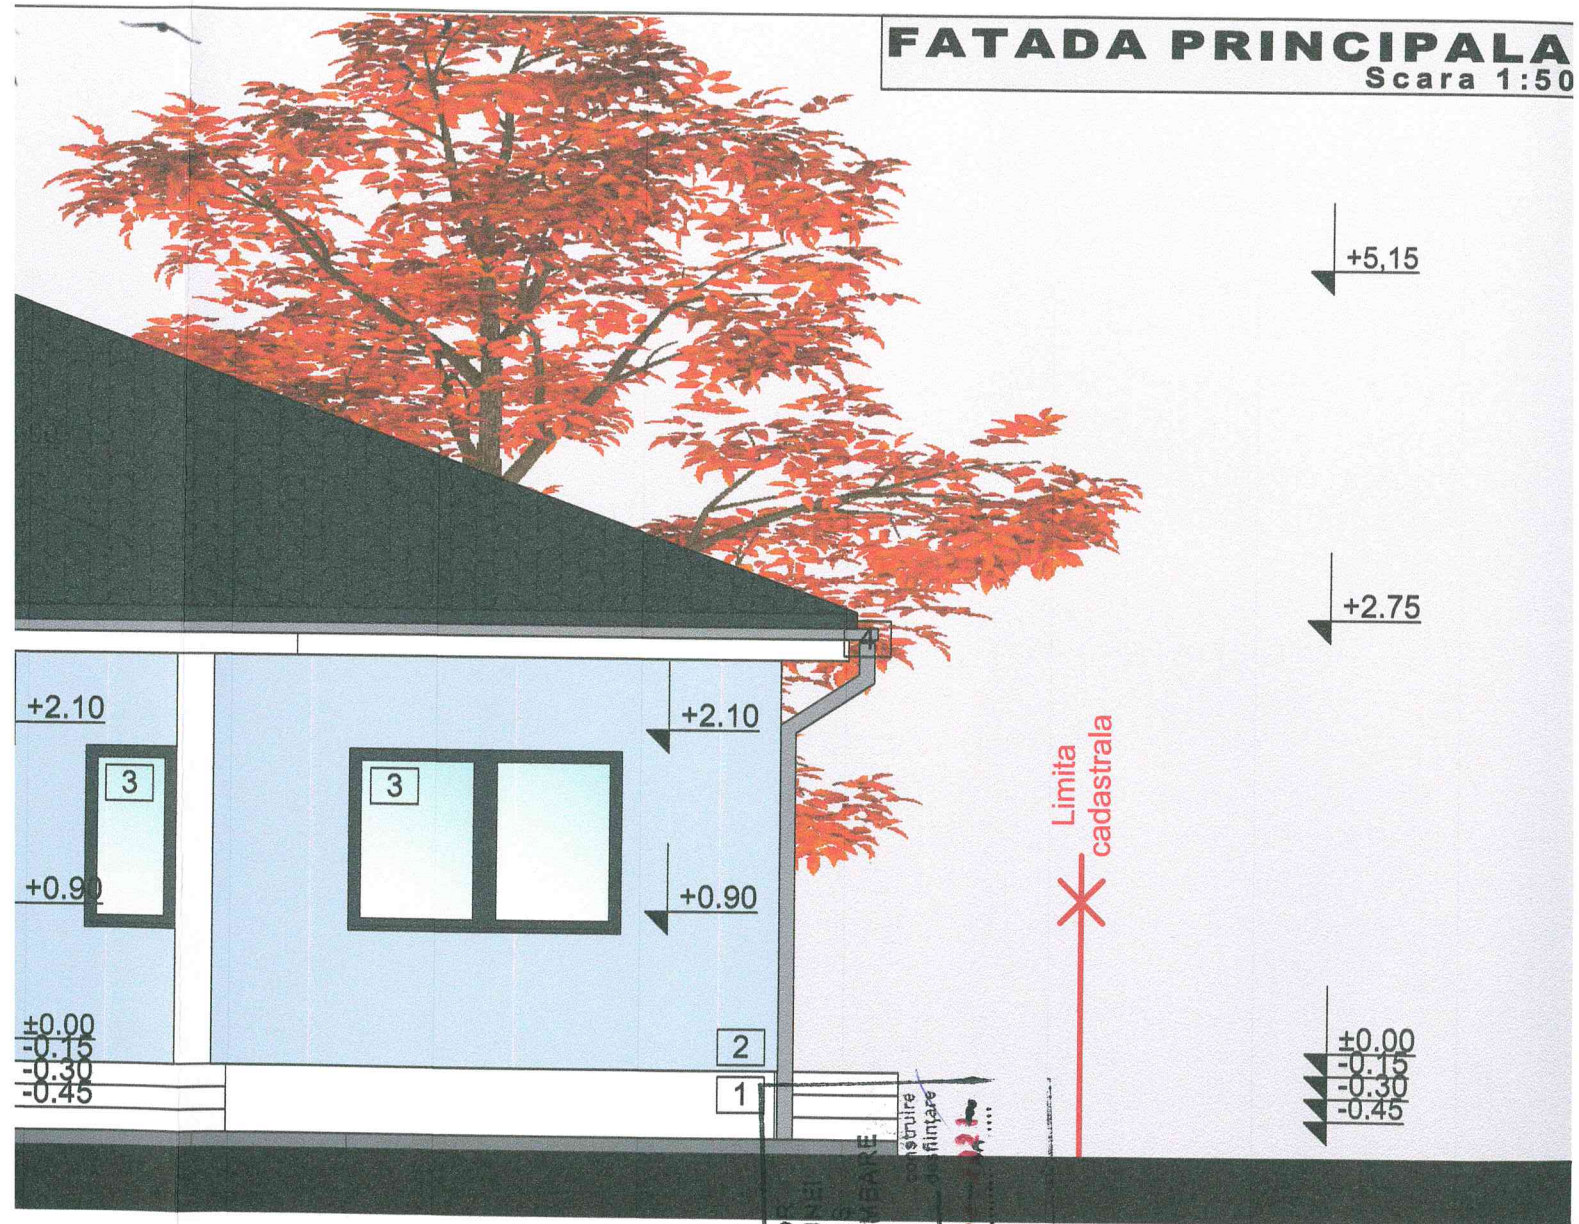

- 2 Tencuiala exteriora de culoare albastru
- 4 Jgheaburi si burlane din PVC
- 6 Invelitoare tabla - culoare antracit

NOTA

Usile si ferestrele fara parapet (cu sticla pe toata inaltimea lor) sau cu parapet mai mic de 90

JUDETUL BIHO
 PRIMĂRIA COMUNA
 GIRIȘU DE CRIS
 VIZAT SPRE NESCHIMBARE

Anexa la autorizația de
 construire
 flintare

Nr. 7002-0
 ATTESTAT

ORDINUL ARHITECTILOR
 DIVIZIUNEA
 9779
 JURJEA
 Roxana Daniela
 ARHITECT CU DREPT DE SEMNATURA