


FATADA LATERALA STANGA

Scara 1:50

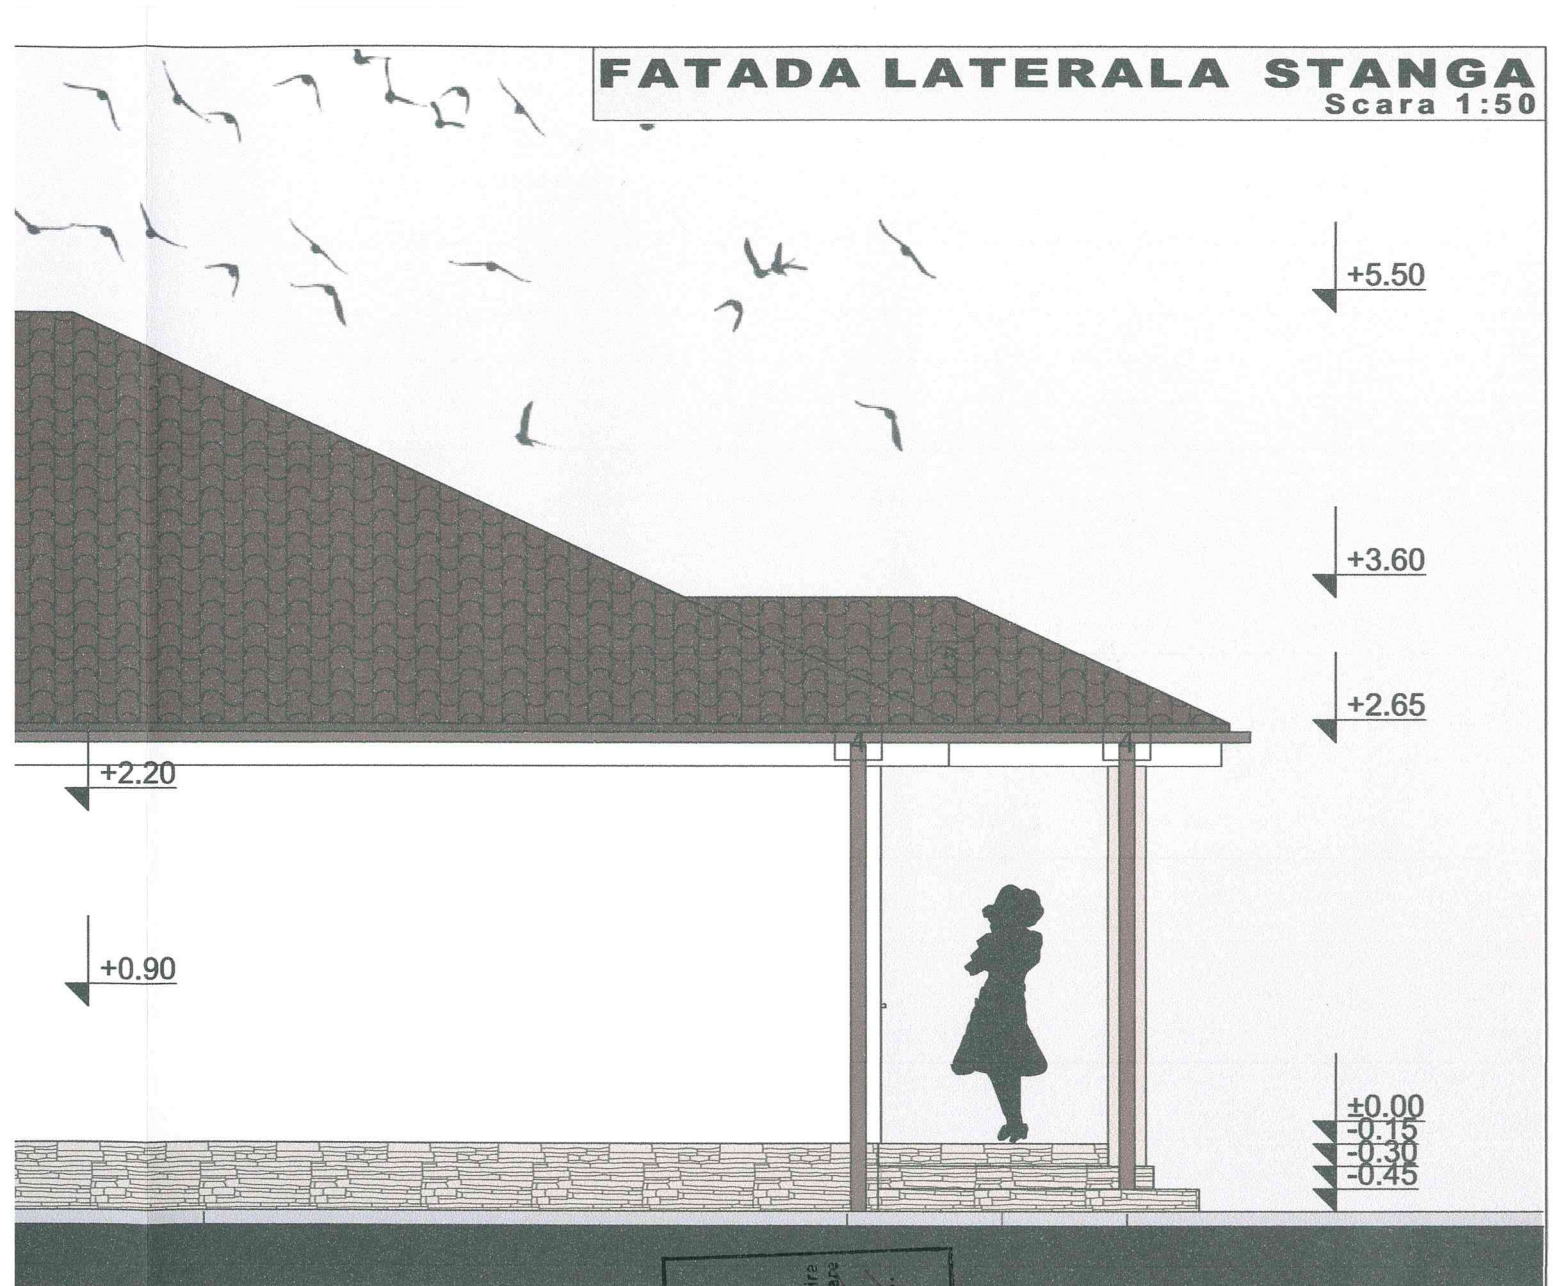

- 2 Tencuiala exteriora de culoare albă
- 4 Jgheaburi și burlane din PVC

JUDEȚUL BIHOR
 PRIMĂRIA COMUNEI
 GIRIȘU DE CRIȘ
 VIZAT SPRE NESCHIMBARE
 construire
 deșelintare
 Anexa la autorizația de
 Nr. din 20...
 Arhitect

