


FATADA LATERALA STANGA

SC 1:50

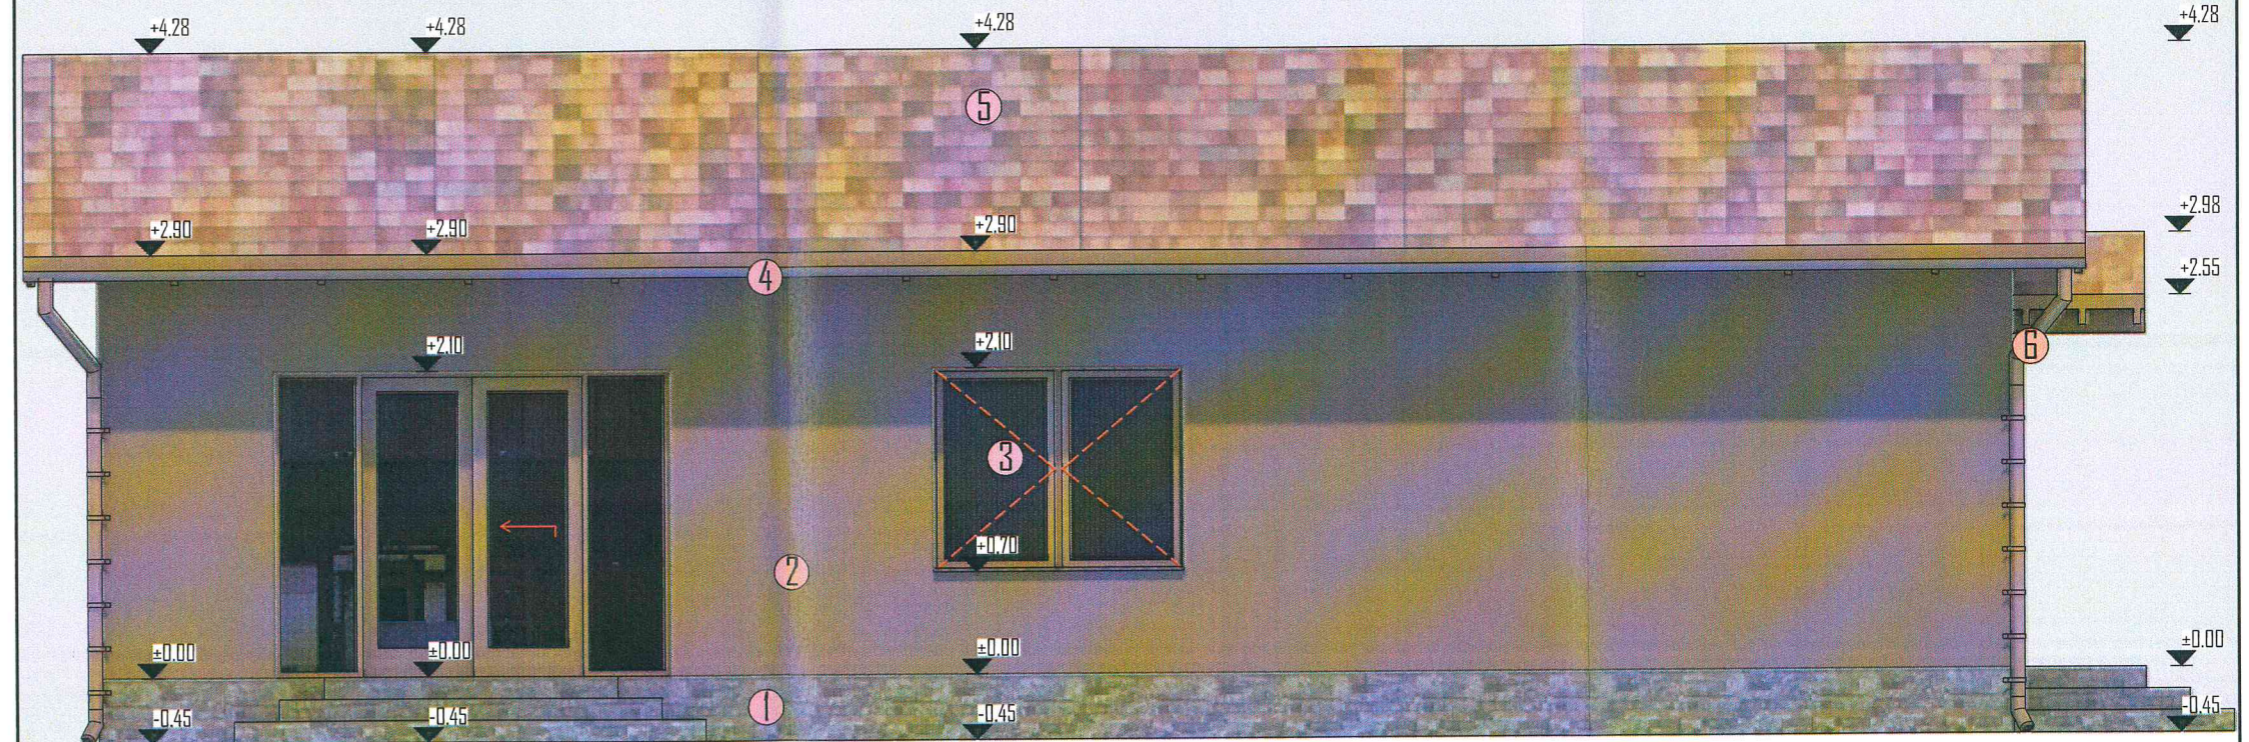

Categoria de importanta : "D"  
 Clasa de importanta : "IV"  
 Grad de rezistenta la foc : "IV"

- 1- soclu placat cu piatra ghilotinata
- 2- tencuiala nobila de exterior
- 3- tamplarie PVC cu geam termopan
- 4- pazie lemn
- 5- tigla ceramica
- 6- igheaburi si burlane din tabla zincata

JUDETUL BIHOR  
 PRIMARIA COMUNEI  
 GIRISU DE CRIS  
 VIZAT SPRE NESCHIMBARE

construire  
 desfiintare

Anexa la autorizatia de

Nr. **A.S. 8 / CC. 04.2021** din .....20....  
 Arhitectef

ORDINE DE PROTECTIE  
 Nr. 20  
 din 2021  
 ROVOCEA  
 ARHITECT LUCIAN VIGOR CIBANU