



FATADA PRINCIPALA +9.90

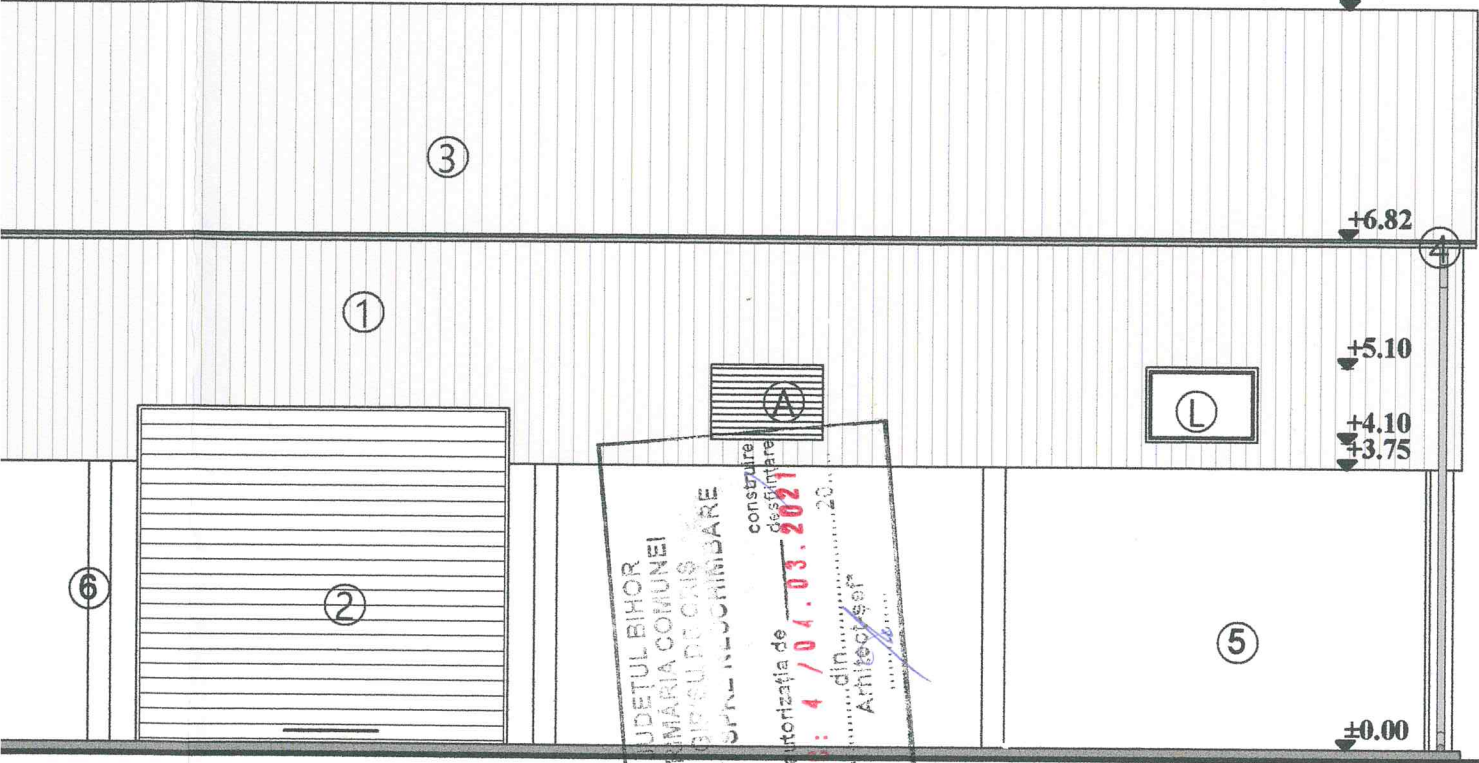

VIZA
 JUDEȚUL BIHOR
 PRIMĂRIA COMUNEI
 ȘIPȘUL DE CENS
 ȘIPȘUL DE CENS
 VIZA
 pentru
 construire
 destinate
 Anexa la autorizația de
 A. : 4 / 04.03.2021
 Nr. din20...
 Arhitect șef

FATADA POSTERIOARA +9.90

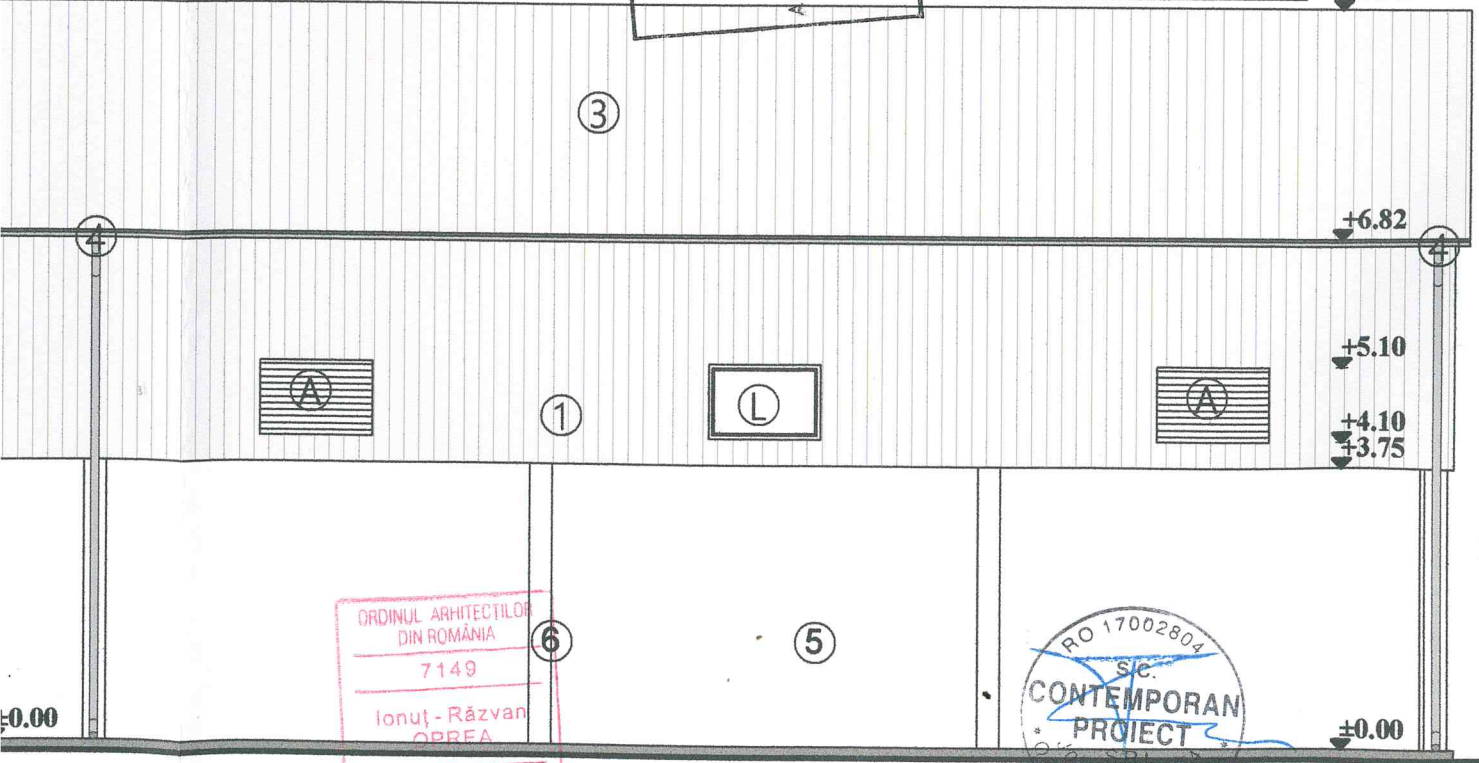

ORDINUL ARHITECTILOR
 DIN ROMÂNIA
 7149
 Ionuț - Răzvan
 OPREA

RO 17002804
 SC.
 CONTEMPORAN
 PROIECT
 S.R.L.
 22471200
 BUCUREȘTI, ROMÂNIA

±0.00

